


EYSTURKOMMUNA

A	Misstöðarendamál
B	Sethúsaeki
B1	Alternatív bygging
B2	Bústaðaroki við sérstakt byggsamþyk
C	Vinnuendamáli
C1	Vinnu- og mótstaðaroki
C2	Vinnu- og mótstaðarbygging við sérstakt byggsamþyk
D	Havnaeki
E	Almennt skovnar
F	Almennt fríleðaroki og mentanaroki
G	Neystabygging
G2	Neysta- og vinnubygging
H	Fríleðir
I	Umhverfis- og vitanaroki
J	Landbúnaðaroki
K	Forminni
L	Váarlund
M	Summarhús eðki

Markakort er bert vegakort

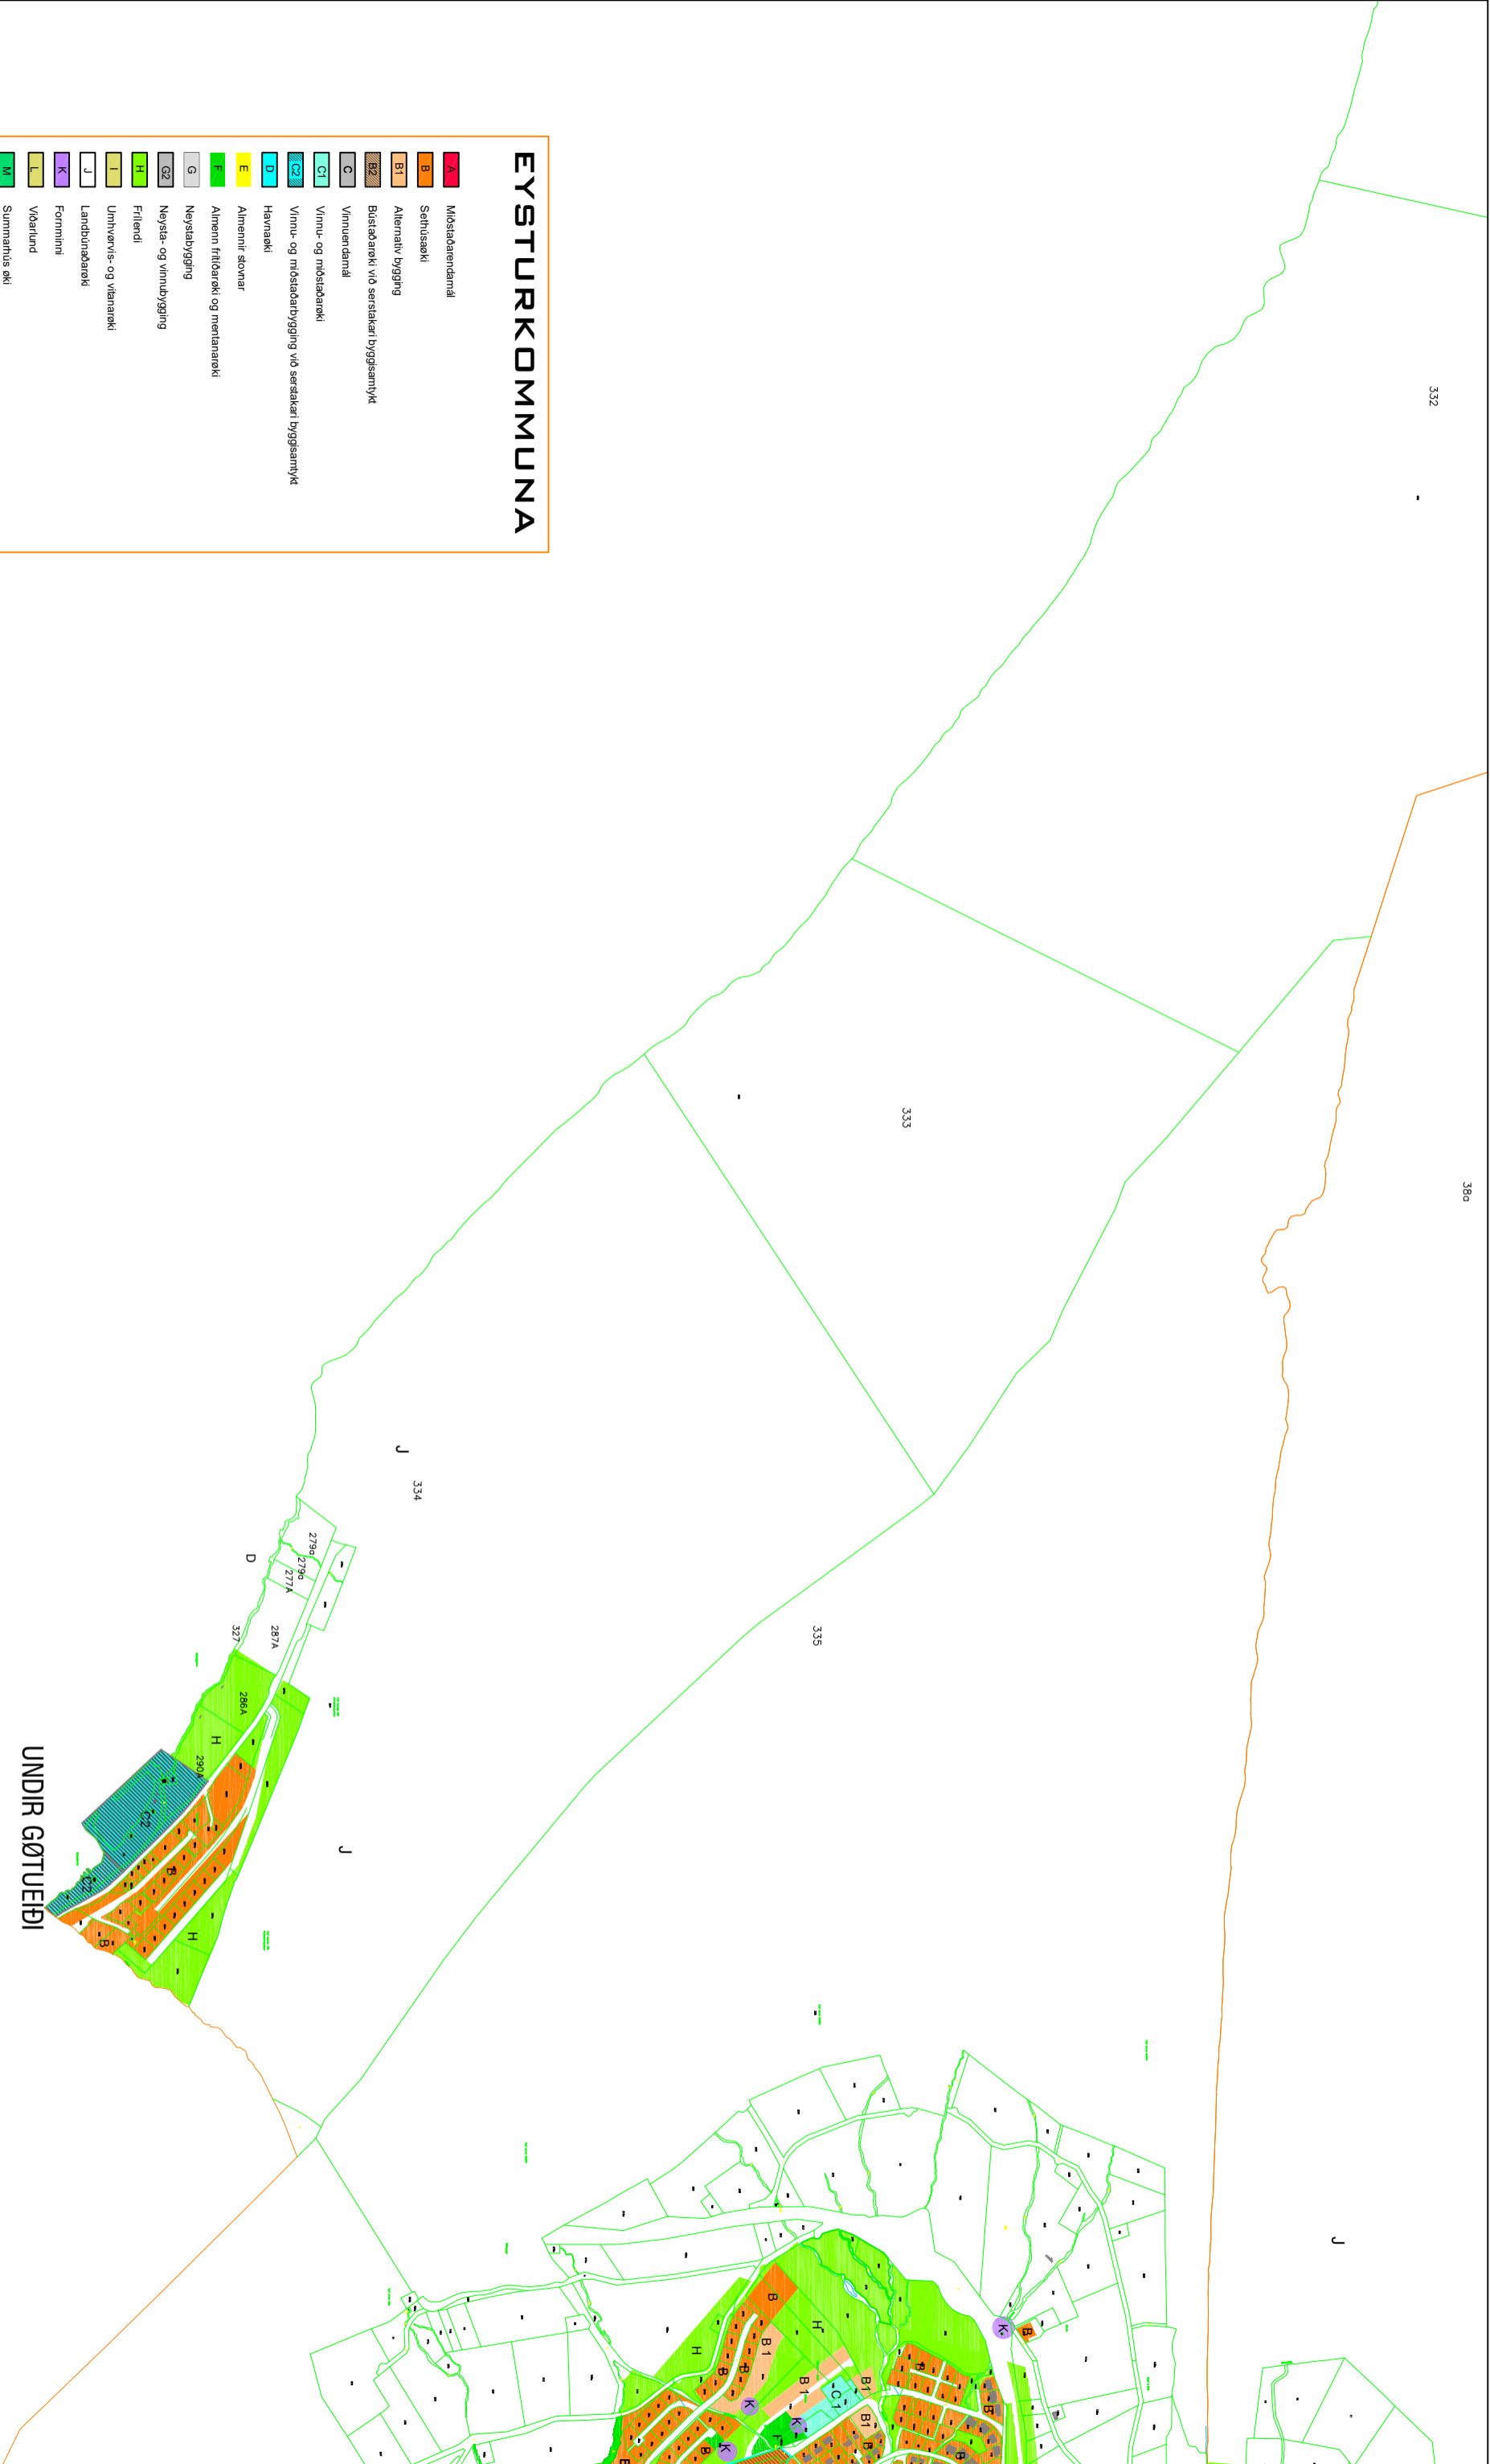

UNDIR GÖTUEÐI

Máli: Býrættlan fyrir Eysturkommunu
 Brot úr verandi býarplani dagf. 07-09-2018

Teknað: SG
 Máti: 1:1000
 Dagfest: 07-09-2018
 Broytt:

Tekn. nr.
 (99) 1.00