


EYSTURKOMMUNA

A	Misstaðarendamál
B	Sethúsaeki
B1	Alternatív bygging
B2	Busiðaræki við sérstakari byggsamþykkt
C	Vinnuendamáli
C1	Vinnu- og miðstaðaræki
C2	Vinnu- og miðstaðarbygging við sérstakari byggsamþykkt
D	Havnaæki
E	Almennt skovnar
F	Almennt frítíðaræki og mentanaræki
G	Nesstaðbygging
G2	Nessta- og vinnubygging
H	Frítíðaræki
I	Umhverfis- og vitanaræki
J	Landbúnaðaræki
K	Forminni
L	Váarlund
M	Summarhúss æki

Mattakort er bert veglínaári

Økini eru broytt til D
Økini eru merkt við reyðari ramma

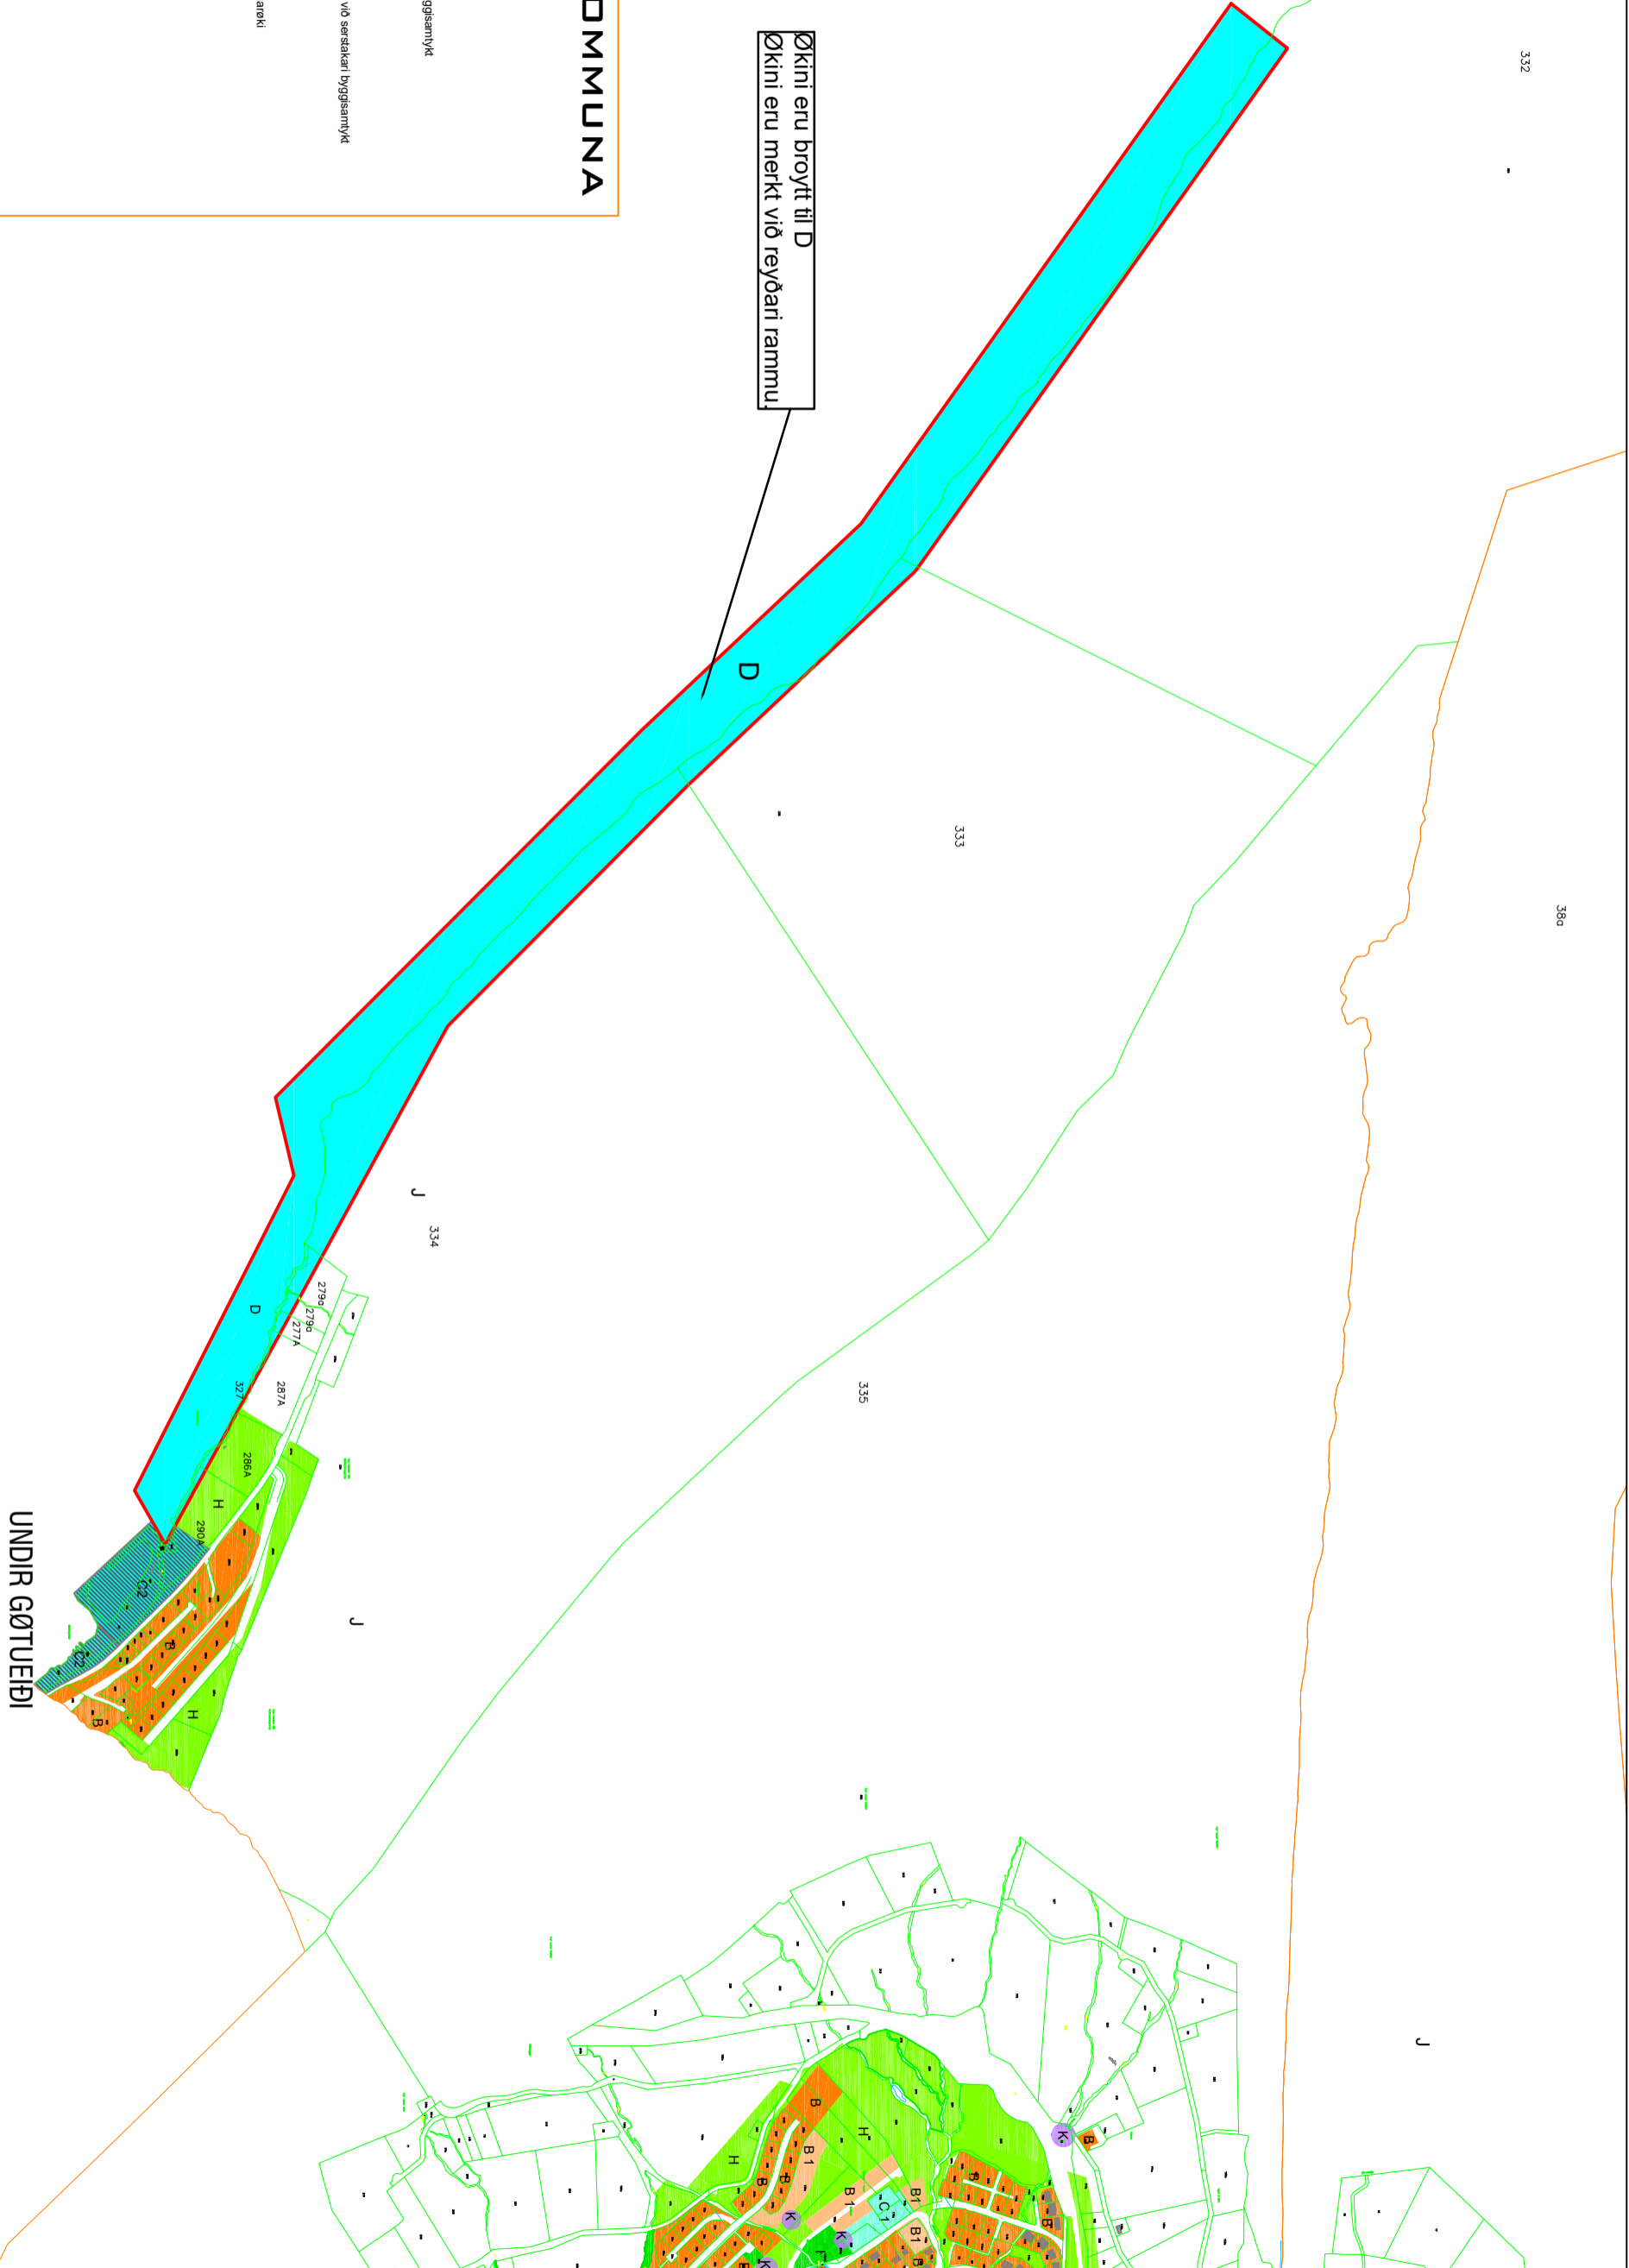

UNDIR GØTUEÐI

Mái: Býrættlan fyri Eysturkommunu
Broyttur býarplanur, samþykktur í Býráðnum 25-03-2019.
Framlögudagur 23-04-2019

Teknað: SG
Mái: 1:1000
Dagfest: 25-03-2019
Broytt:

Tekn. nr.
(99) 1.01

Eysturkommuna - Oyrar 2 - FO-512 Nordragata - tel.: 73 00 00 - fax: 73 00 01 - mail: eystur@eystur.fo