

# NEYSTAØKI Í SYÐRUGØTU

SERSTØK BYGGISAMTYKT, DESEMBER 2021  
KORTSKJAL 1: LOFTMYND VIÐ MATRIKLUM 1:500

## Øki 1

- Verandi matriklar
- Neystabygging í 6m hædd upp til mœnu, neystini nærri sjónum
- Neystabygging í 5 m hædd upp til mœnu, neystini nærri vegnum
- 25°-45° takhall

## Øki 2

- Óbroytt í mun til ásetingar og treytir í verandi byggisamtykt fyri økið

## Øki 3


- Óbroytt í mun til ásetingar og treytir í verandi byggisamtykt fyri økið





# NEYSTAØKI Í SYÐRUGØTU

BROYTING AV G2 NEYSTAØKI  
KORTSKJAL 2: MARK FYRI BYGGISAMTYKT

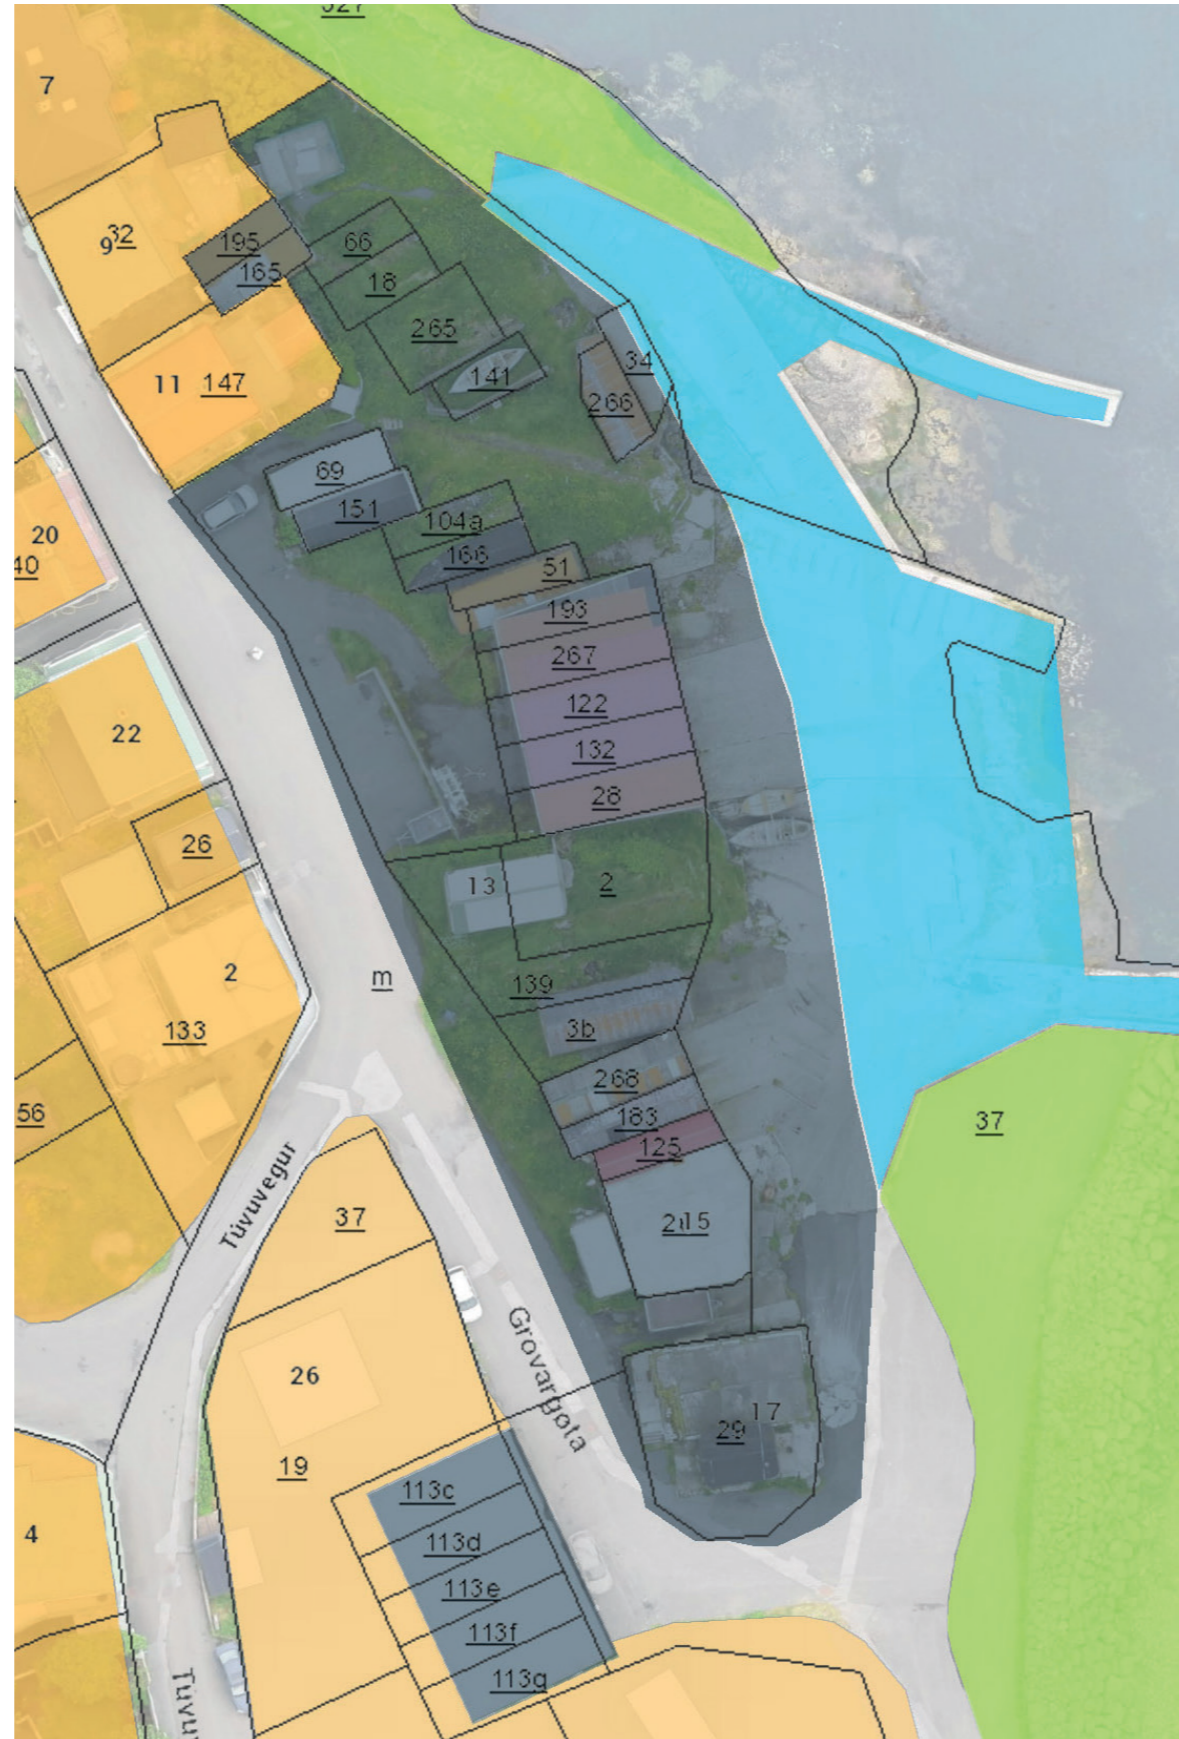

Kortskjal 2: Broyting, samtykt 16. desember 2021




# NEYSTAØKI Í SYÐRUGØTU

BYGGING Í VERANDI NEYSTAØKI  
KORTSKJAL 3: MYND AV NEYSTAØKI





**NEYSTAØKI Í SYÐRUGØTU**  
TRIVNAÐARØKI OG MØGULIG GØTUSAMBOND  
KORTSKJAL 4

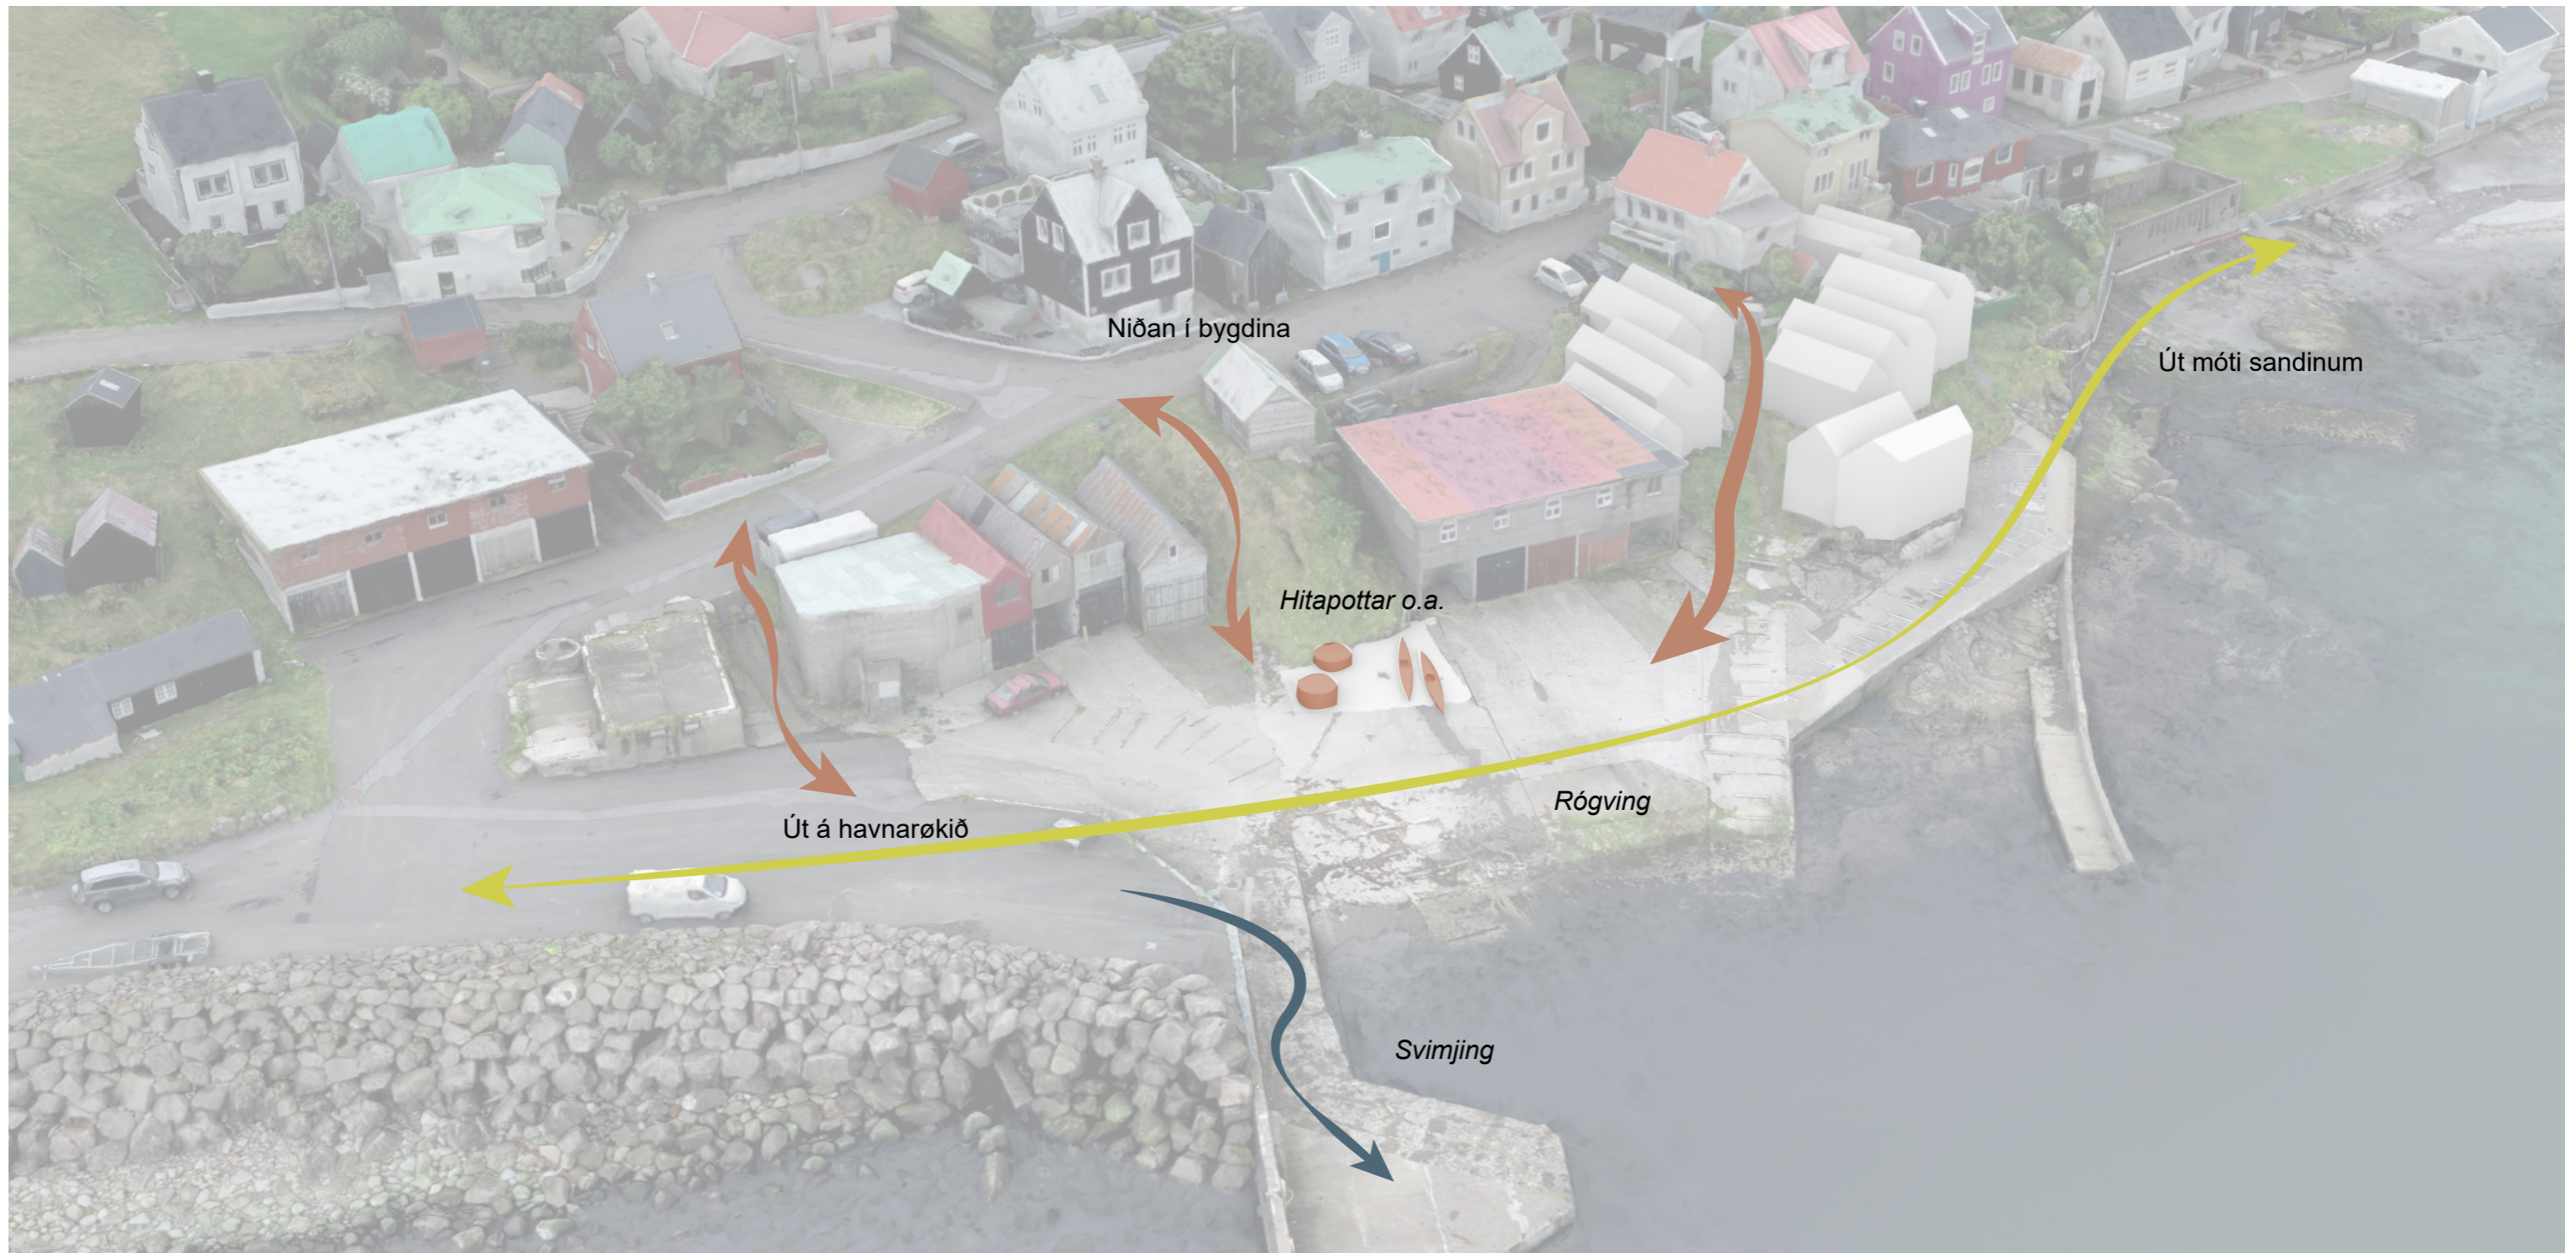



# NEYSTAØKI Í SYÐRUGØTU

BYGGING Í YMISKUM HÆDDUM  
KORTSKJAL 5

