Teknisk kort

Útskriva 04-11-2022
Powered by Munin

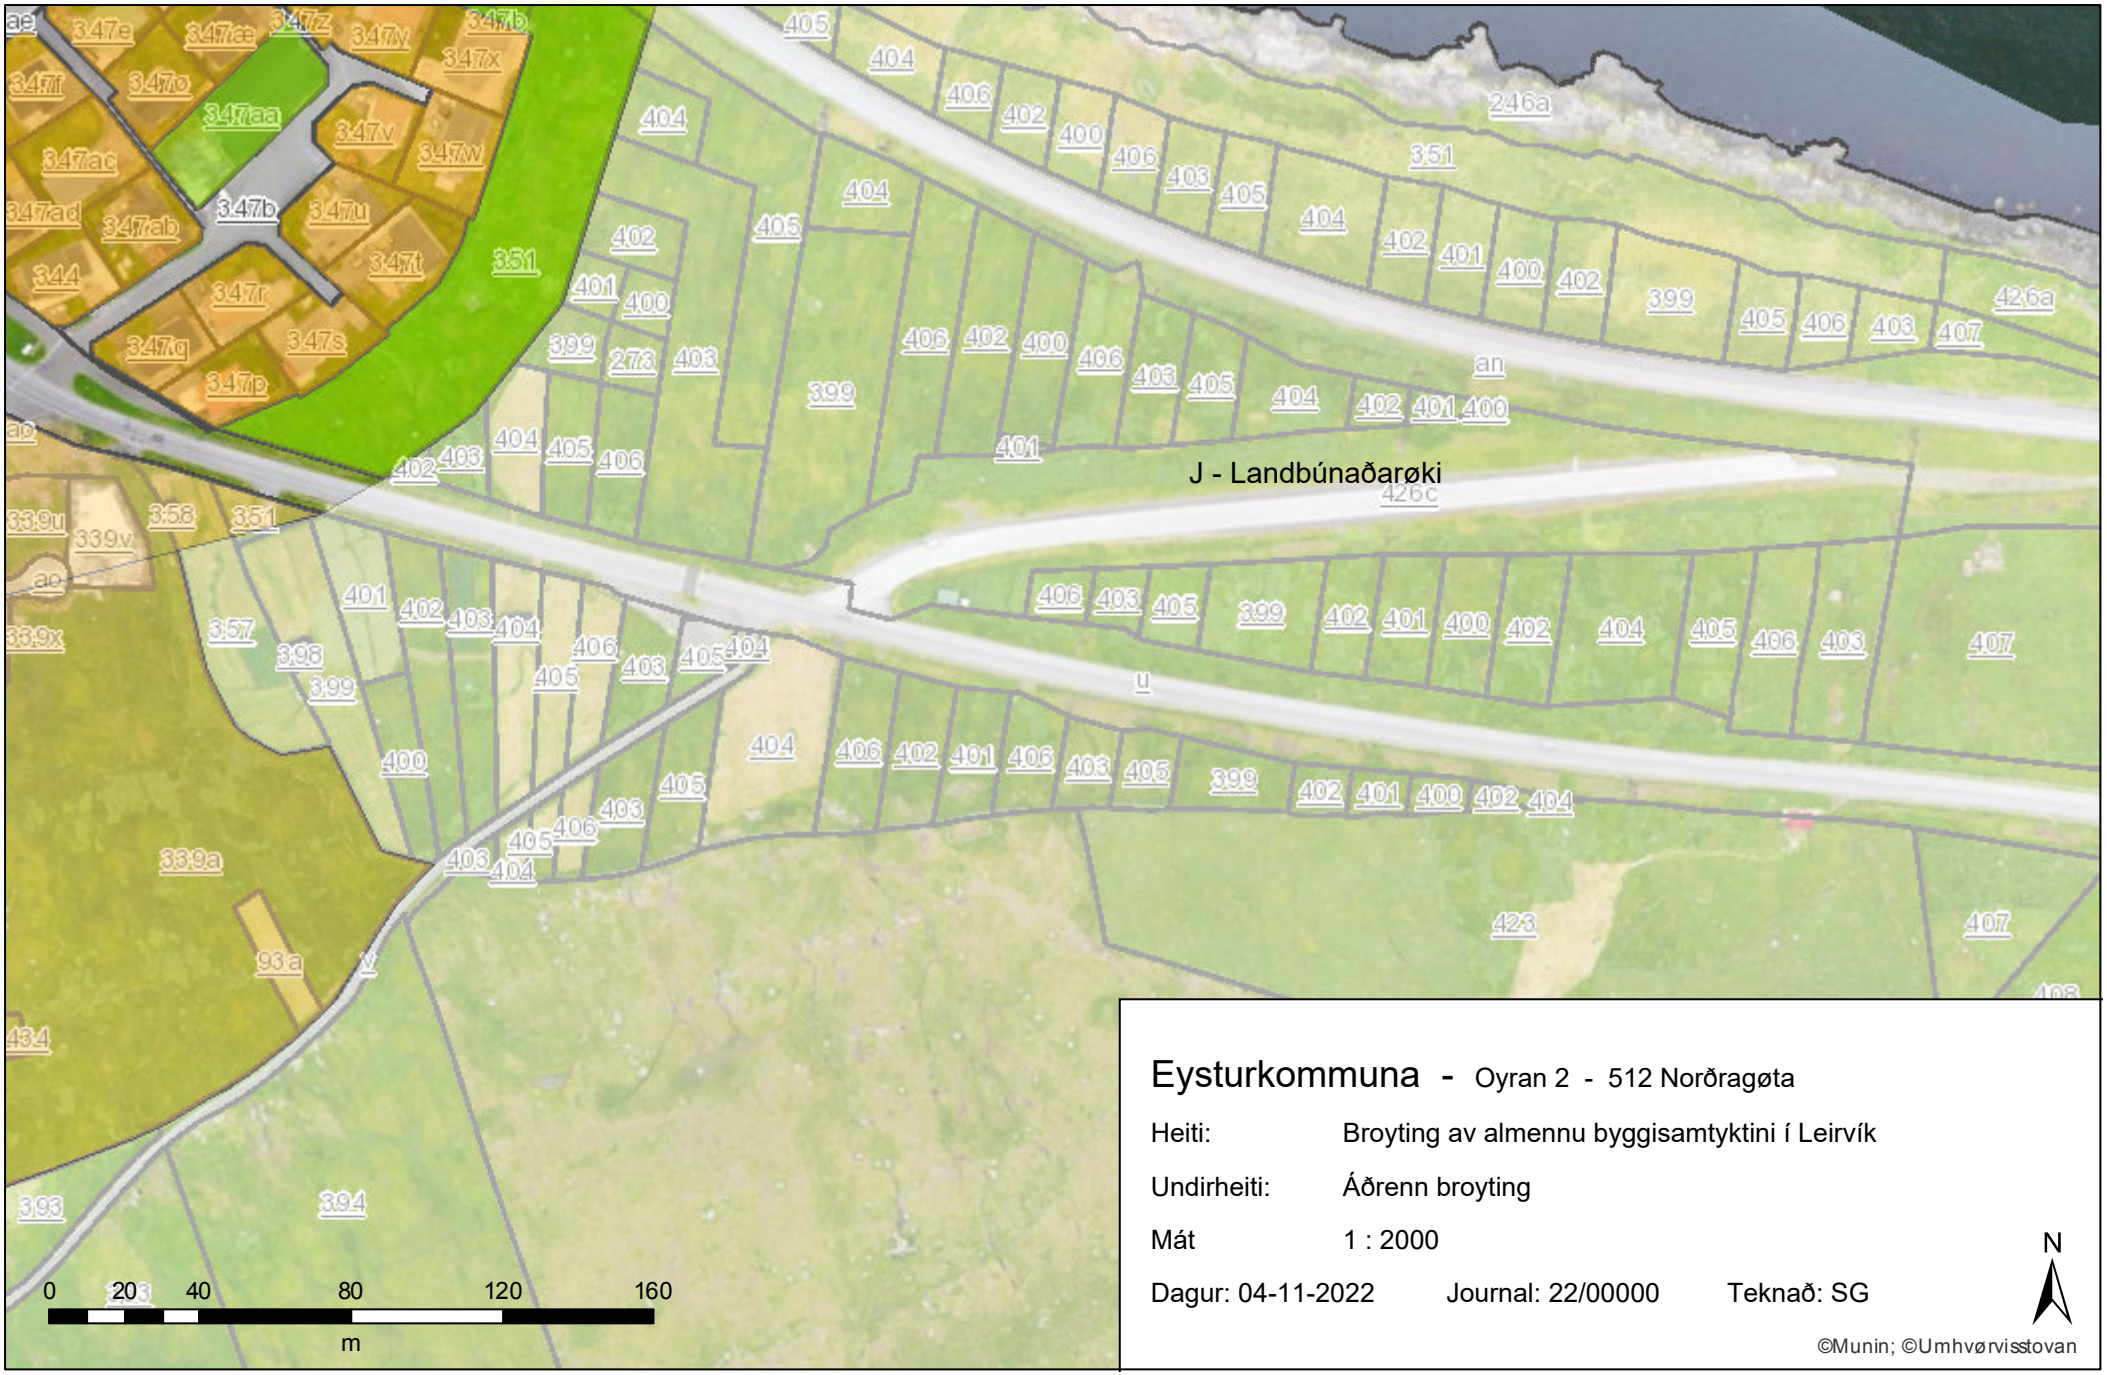

Eysturkommuna - Oyran 2 - 512 Norðragøta

Heiti: Broyting av almennu byggisamtyktini í Leirvík

Undirheiti: Áðrenn broyting

Mát 1 : 2000

Dagur: 04-11-2022 Journal: 22/00000 Teknað: SG

©Munin; ©Umhvørvisstovan