
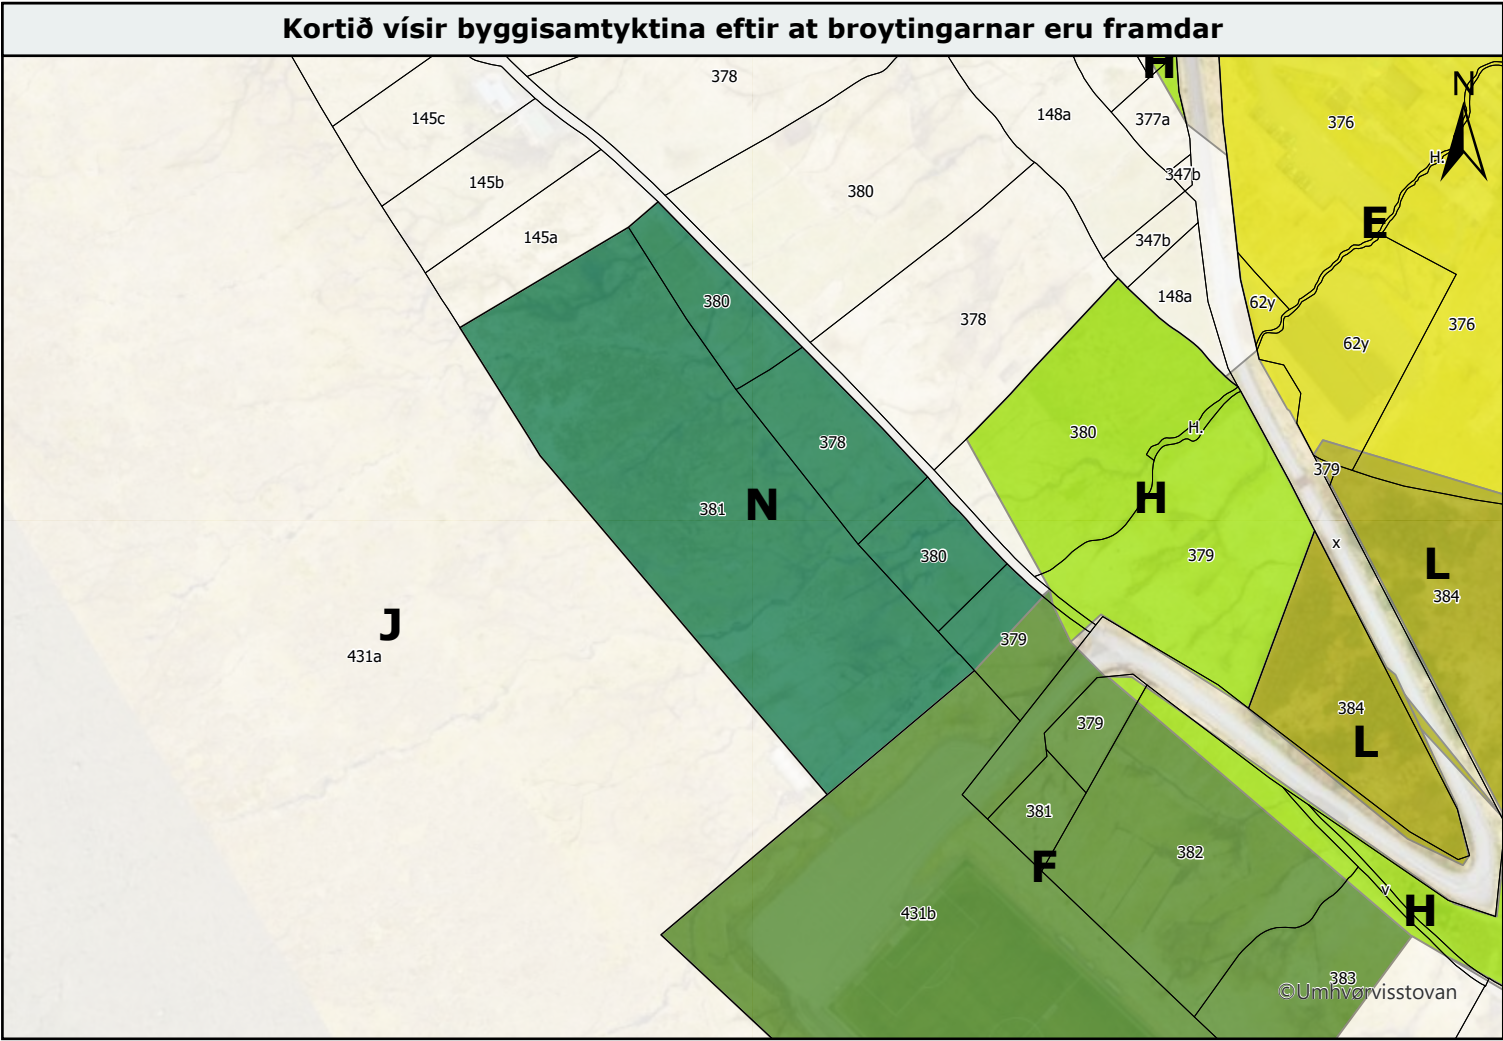
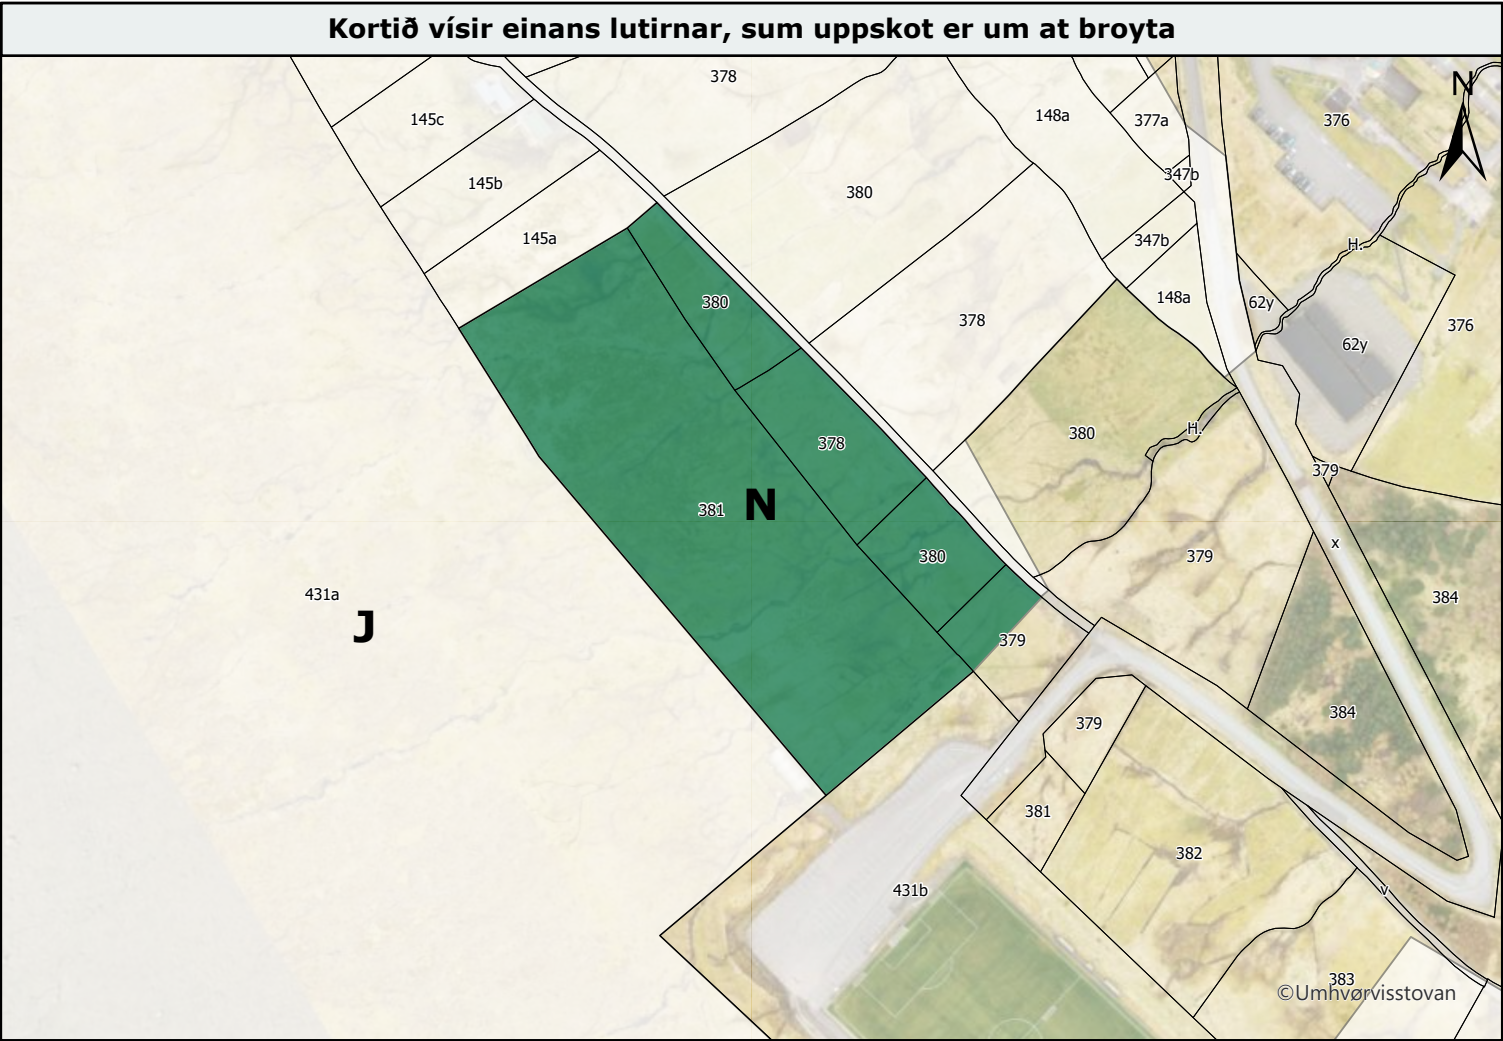


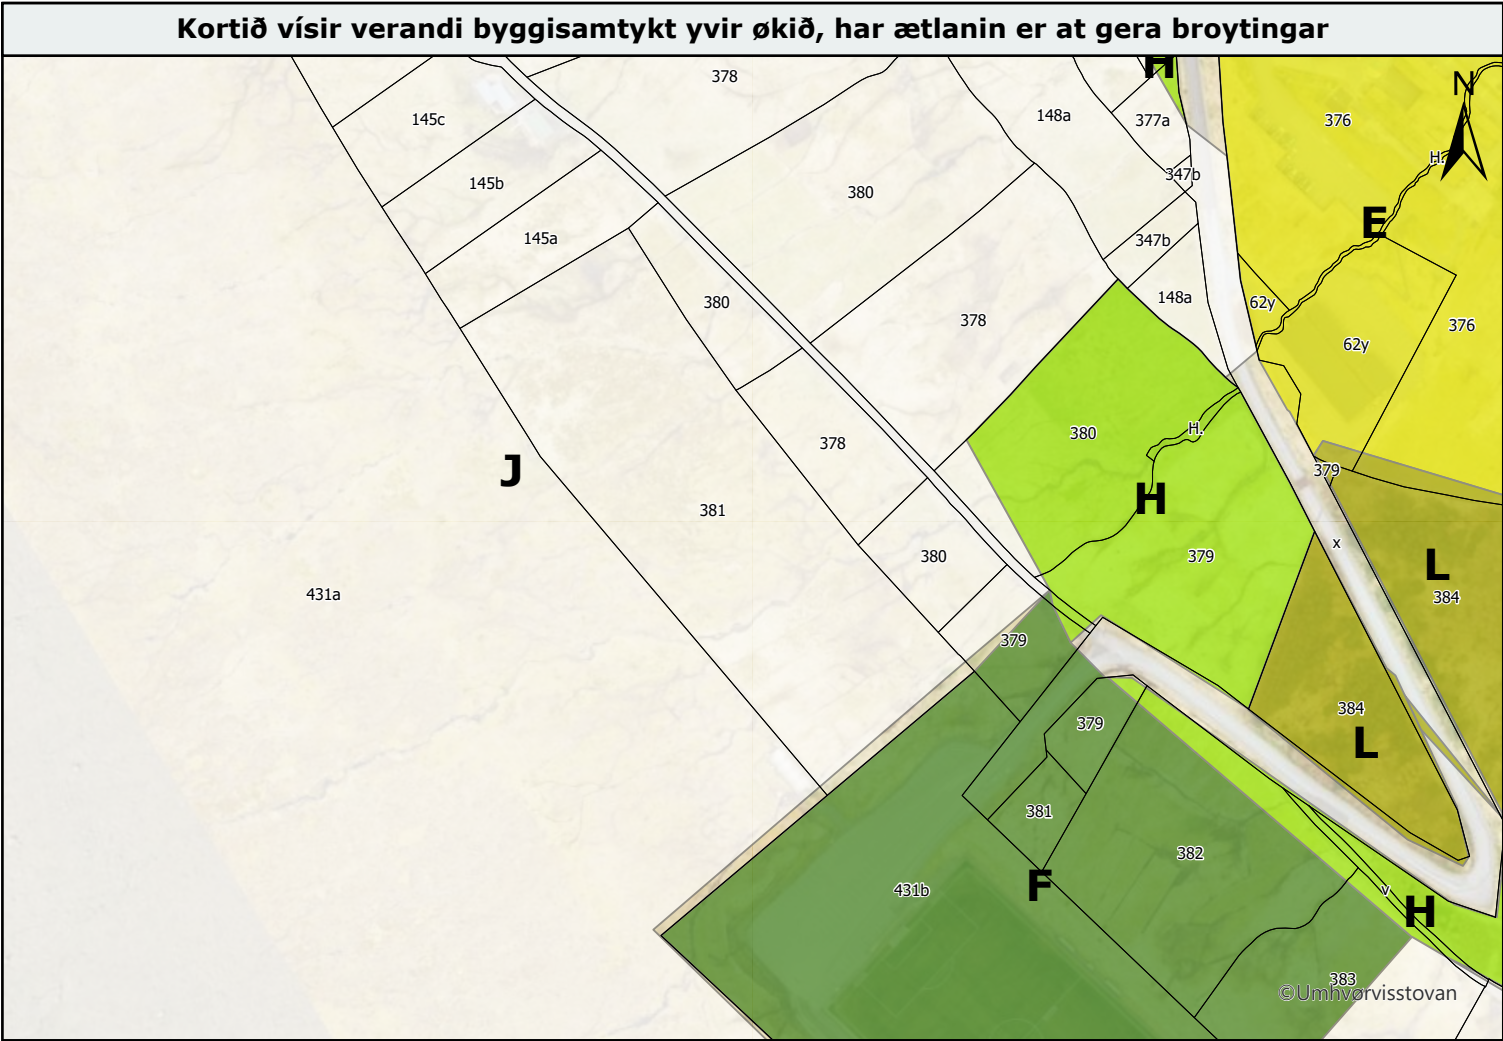

Eysturkommuna - Byggisamtykt

Í sambandi við at Eysturkommuna ætlar at gera nýtt seyðhúsaøki Á Brekkum í Leirvík, verður nýtt økið innteknað í býarplanin og nýggj áseting í almennu Byggisamtyktini, Ásetingar fyri øki N: Seyðhúsaøki.

Broytingin fevnir um matrikul nr., í Leirvík, 381, 380, 378 og part av 379.

Framløgan av omanfyri nevndu broyting av býarplaninum í Leirvík, verður frá 24. juni 2024 til 17.juli 2024, á www.eystur.fo og í móttøkuni í býráðshúsinum, Oyran 2, 512 Norðragøta.

Møgulig mótmæli og/ella broytingaruppskot skulu skrivliga vera kommunuskrivstovuni í hendi, í seinasta lagi 8. august 2024.

Kortið í ovasta vinstra horni vísir økið, sum uppskotið er um at broyta. Kortið í ovasta høgra horni vísir einans lutirnar, sum uppskotið er um at broyta. Á kortinum í niðasta vinstra horni sæst hvussu byggisamtyktin sær út eftir broytingina.

GG: Øll økir, ið ikki eru lýst í teknlýsingini eru sambært byggisamtyktini "J: Landbúnaðarøki".

Teknlýsing

- Matriklar
- Byggisamtykt
 - E, Almennir Stovnar
 - F, Almenn frítíðar- og mentanarøki
 - H, Frílendi
 - J, Landbúnaðarøki
 - L, Viðalund
 - N, Seyðhúsaøki

Lutfall: 1:25.000

Eysturkommuna

munin

Mál: 2012049
Lutfall: 1:2.500
Dagfesting: 13-06-2024
Uppsett: Búi Persson Dalsgarð, Munin

0 30 60 120 m