
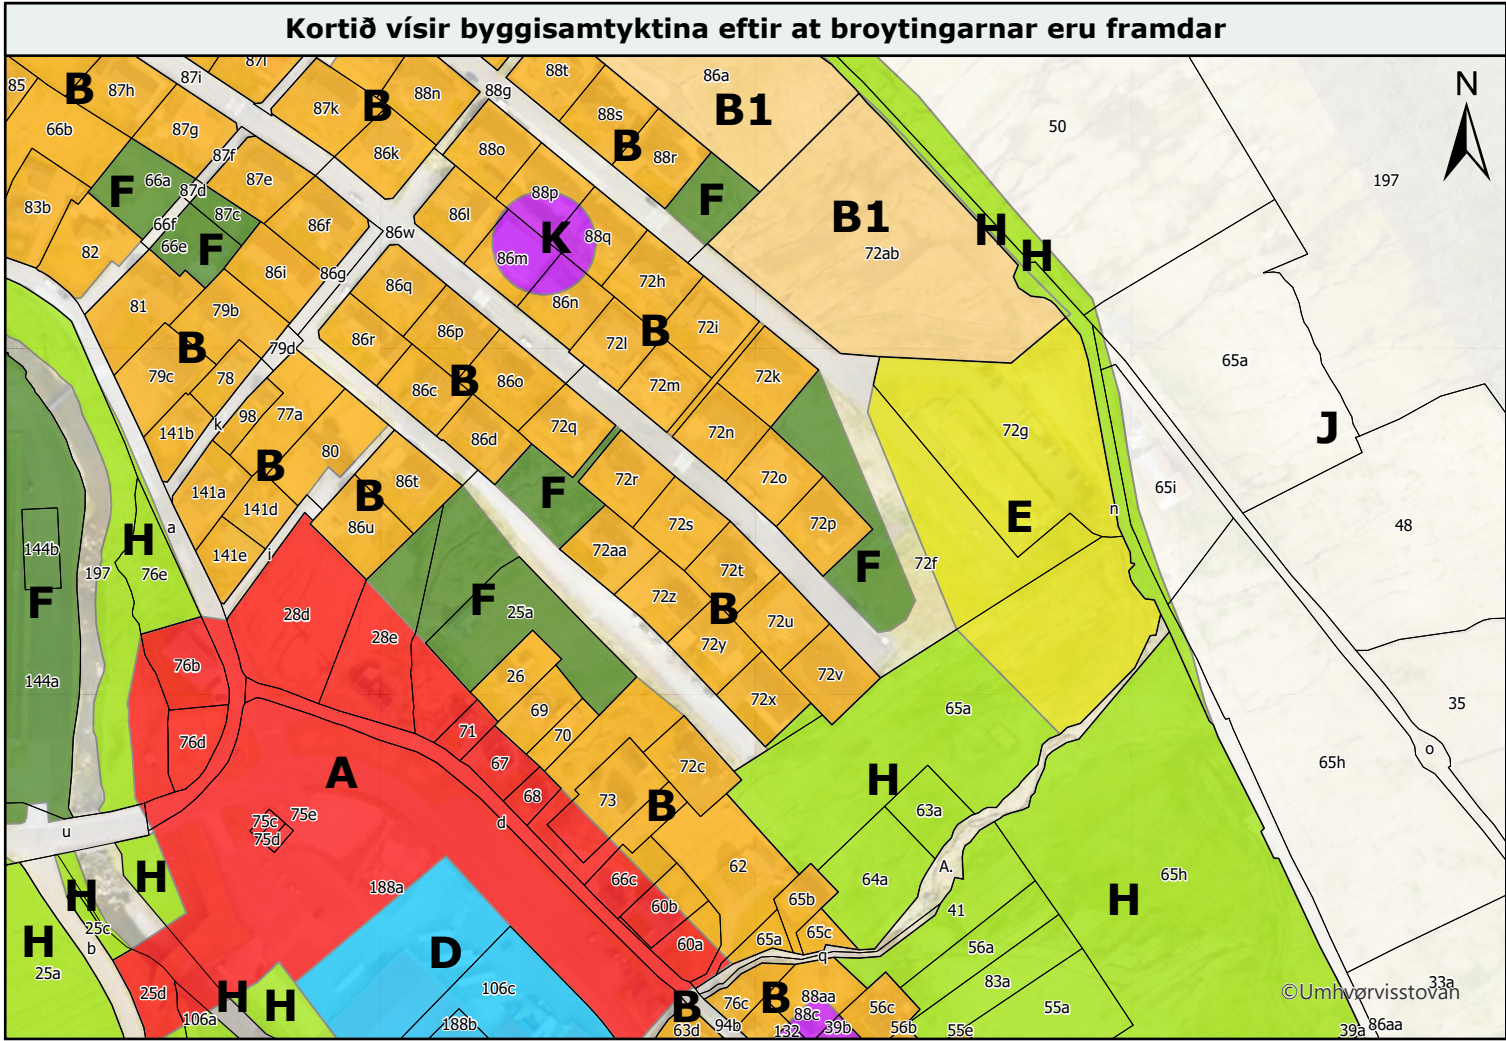
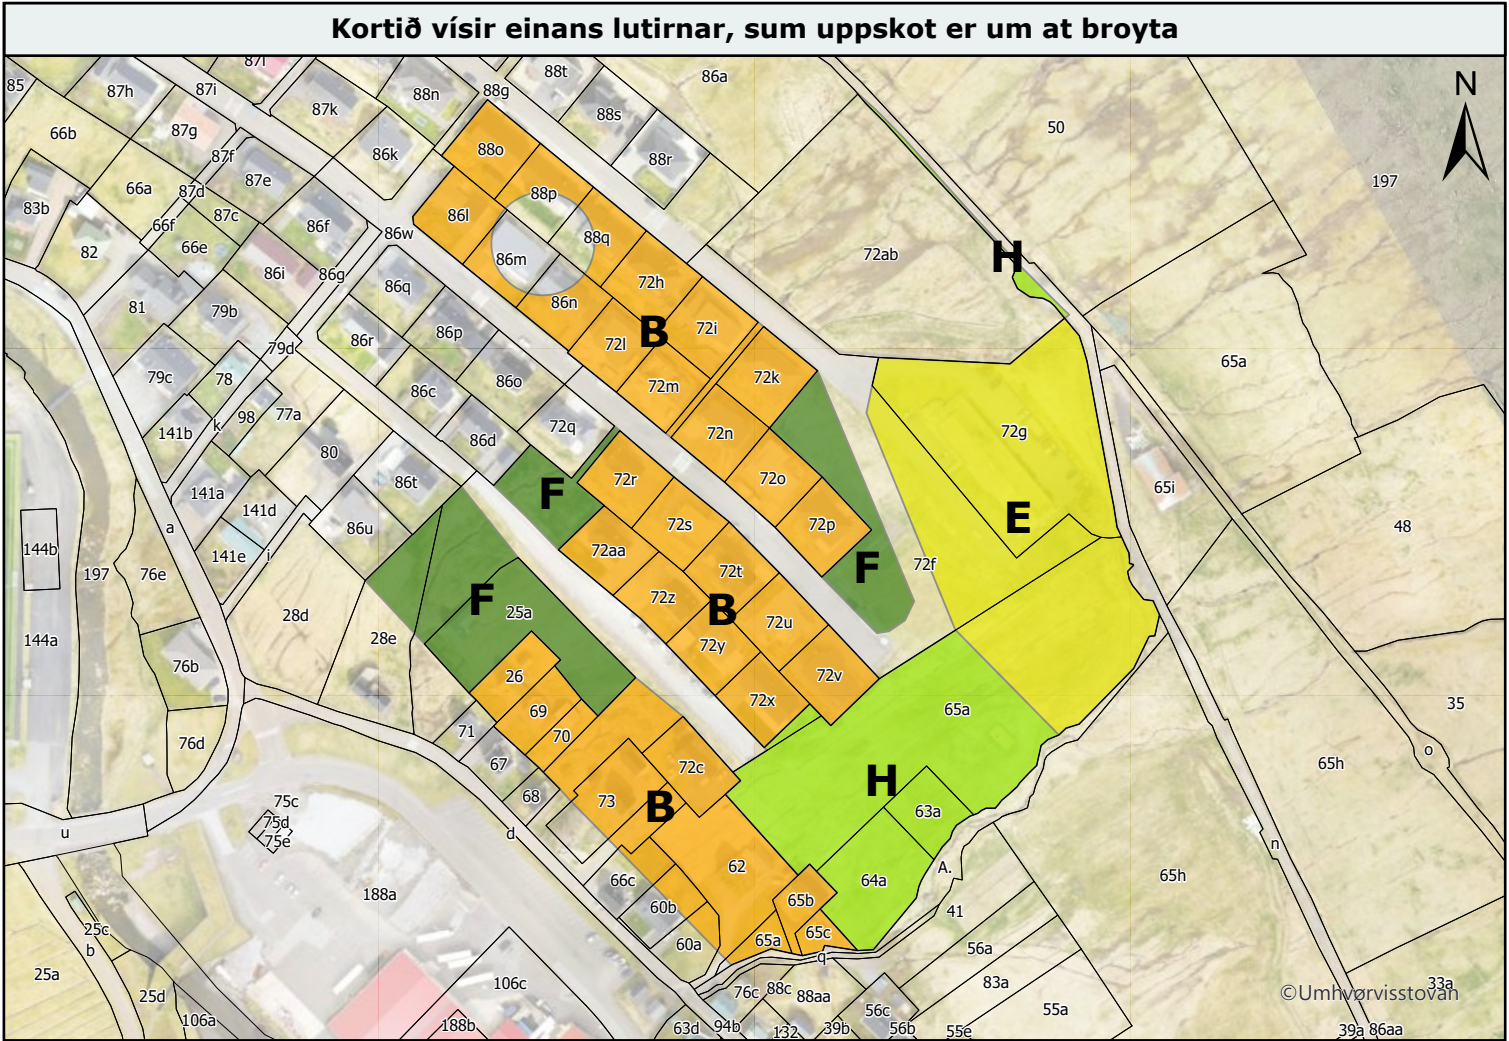


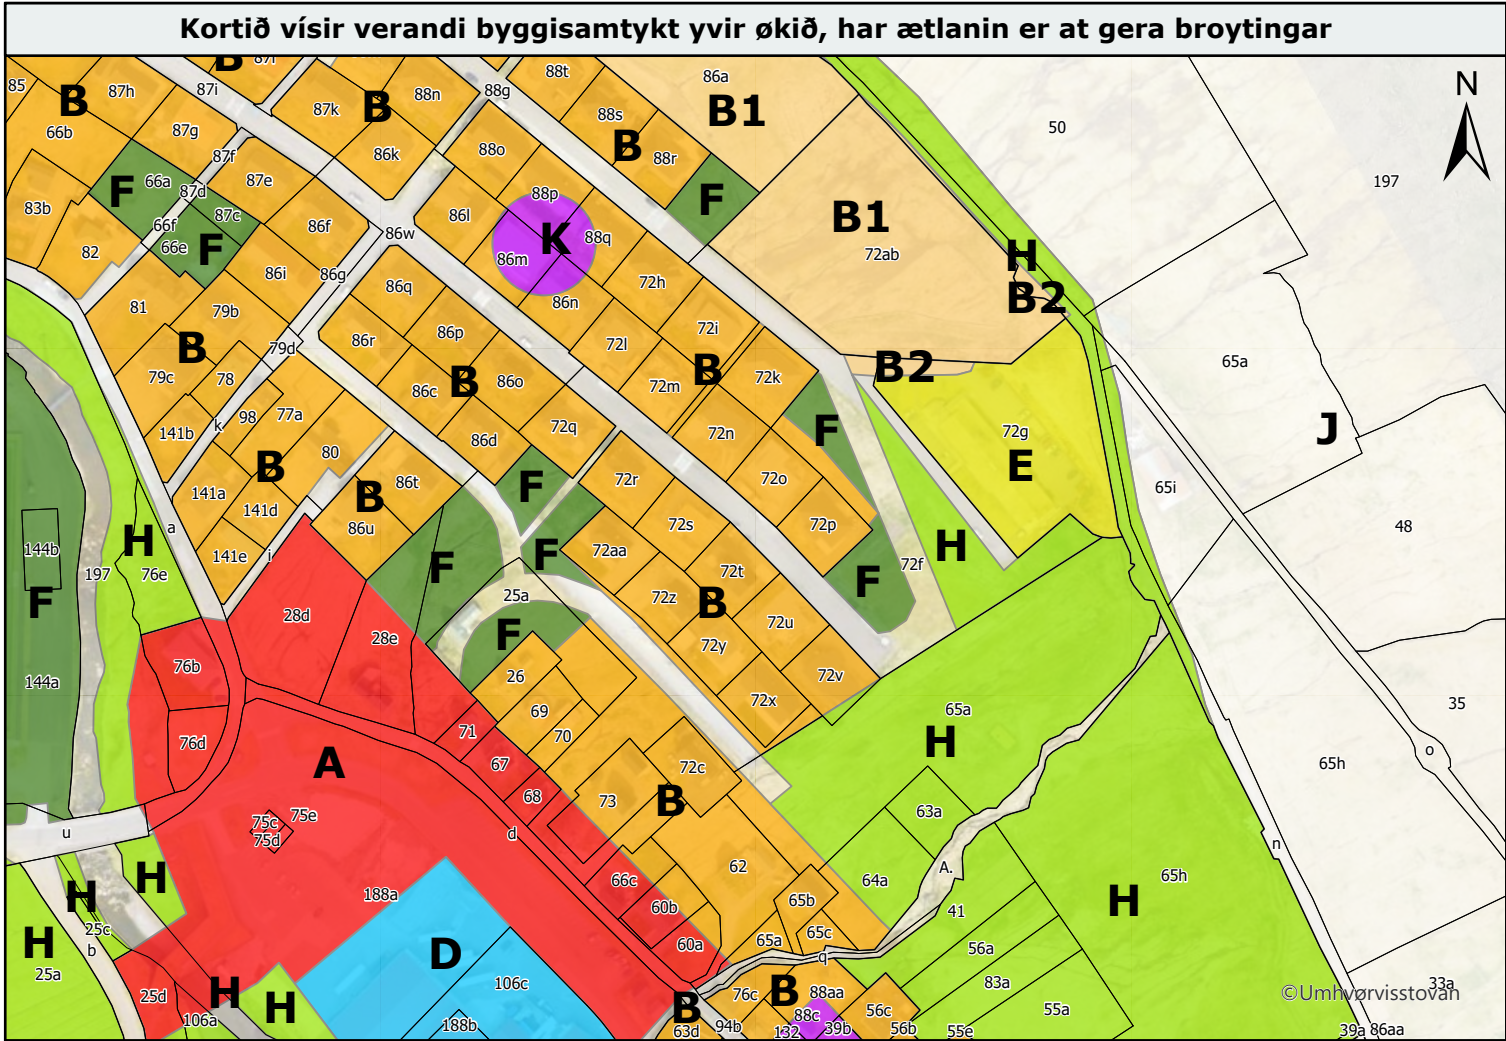

Eysturkommuna - Byggisamtykt

Í sambandi við at Eysturkommuna ætlar at víðka um øki E: Almennir Stovnar við eldrasambýlið Gøtubrá, verða broytingar framdar í býarplanin í almennu byggisamtyktini.

Broytingin fevnir um matrikul nr., í Norðragøtu, 65a, 28e, 72x, 65b, 72c, 72v, 63a, 62, 72f, 25a, 72g, 31a og litra n.

Framløgán av omanfyri nevndu broyting av býarplaninum í Norðragøtu, verður frá 11. oktober 2024 til 22. november 2024, á www.eystur.fo og í móttøkuni í býráðshúsinum, Oyran 2, 512 Norðragøta.

Møgulig mótmæli og/ella broytingaruppskot skulu skrivliga vera kommunuskrivstovuni í hendi, í seinasta lagi 15. november 2024.

Kortið í ovasta vinstra horni vísir økið, sum uppskotið er um at broyta. Kortið í ovasta høgra horni vísir einans lutirnar, sum uppskotið er um at broyta. Á kortinum í niðasta vinstra horni sæst hvussu byggisamtyktin sær út eftir broytingina.

GG: Øll økir, ið ikki eru lýst í teknlýsingini eru sambært byggisamtyktini "J: Landbúnaðarøki".

Teknlýsing

- Matriklar
- Byggisamtykt
 - A, Miðstaðarendamál
 - B, Bústaðarendamál
 - B1, Alternativ íbúðarbygging
 - B2, Bústaðarøki við serstakari byggisamtykt
 - D, Havnaøki
 - E, Almennir Stovnar
 - F, Almenn frítíðar- og mentanarøki
 - H, Frílandi
 - J, Landbúnaðarøki
 - K, Fornminni

Eysturkommuna

munin

Mál: 2012049
Lutfall: 1:2.750
Dagfesting: 11-10-2024
Uppsett: Búi Persson Dalsgarð, Munin

Lutfall: 1:25.000

0 30 60 120 m