
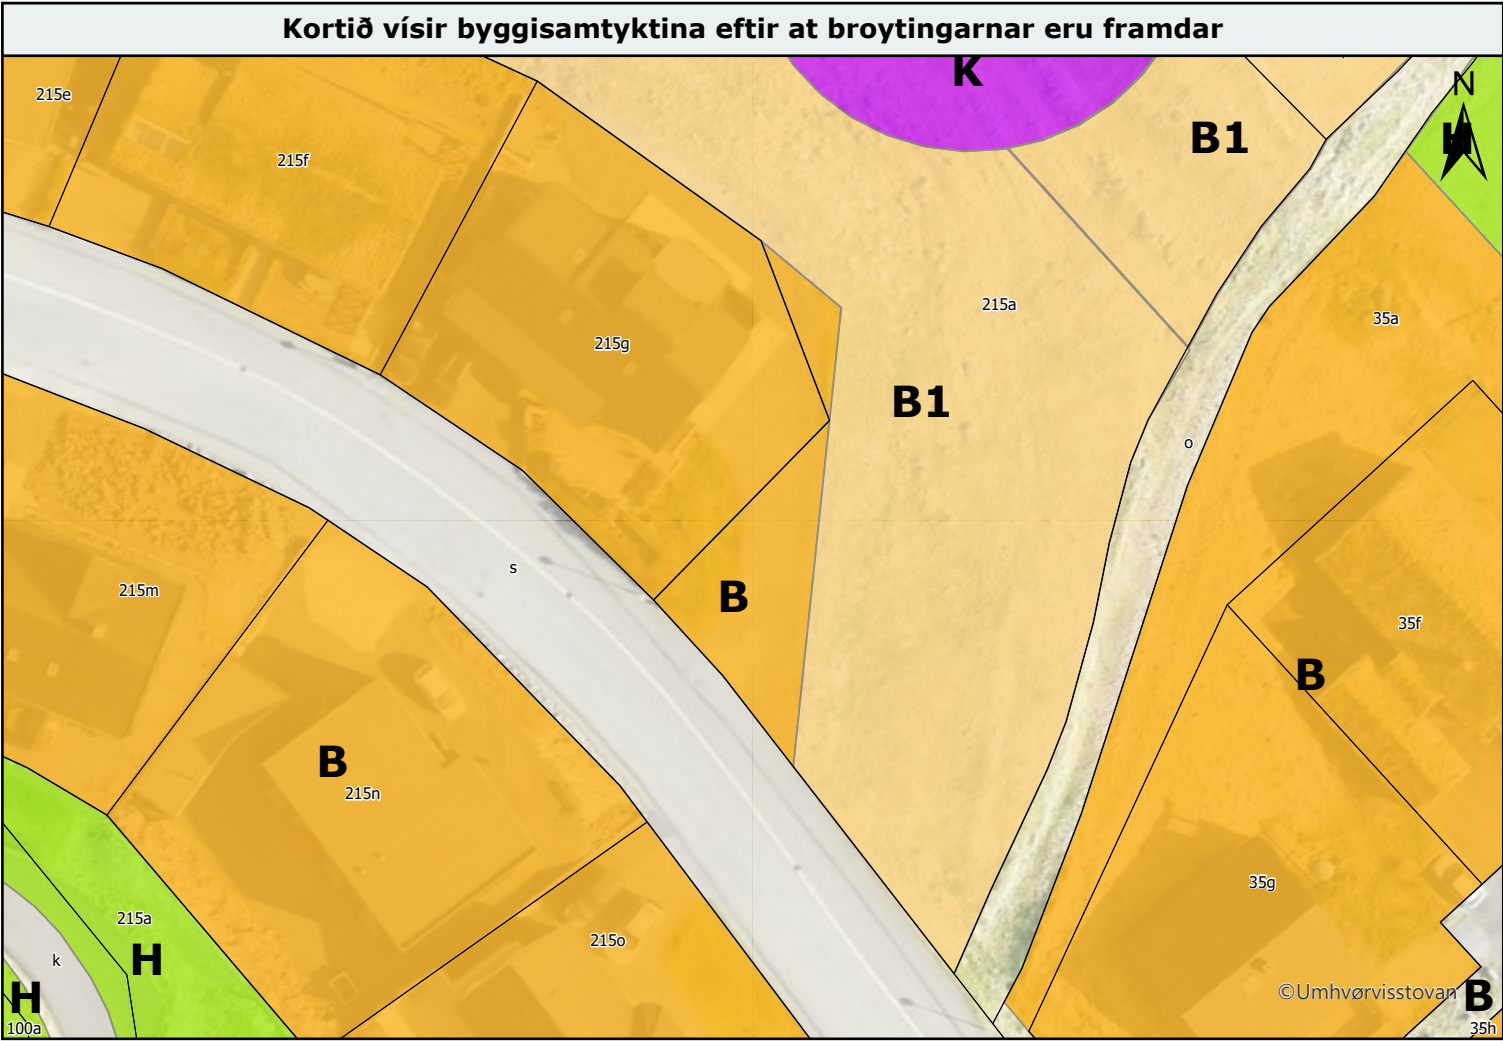
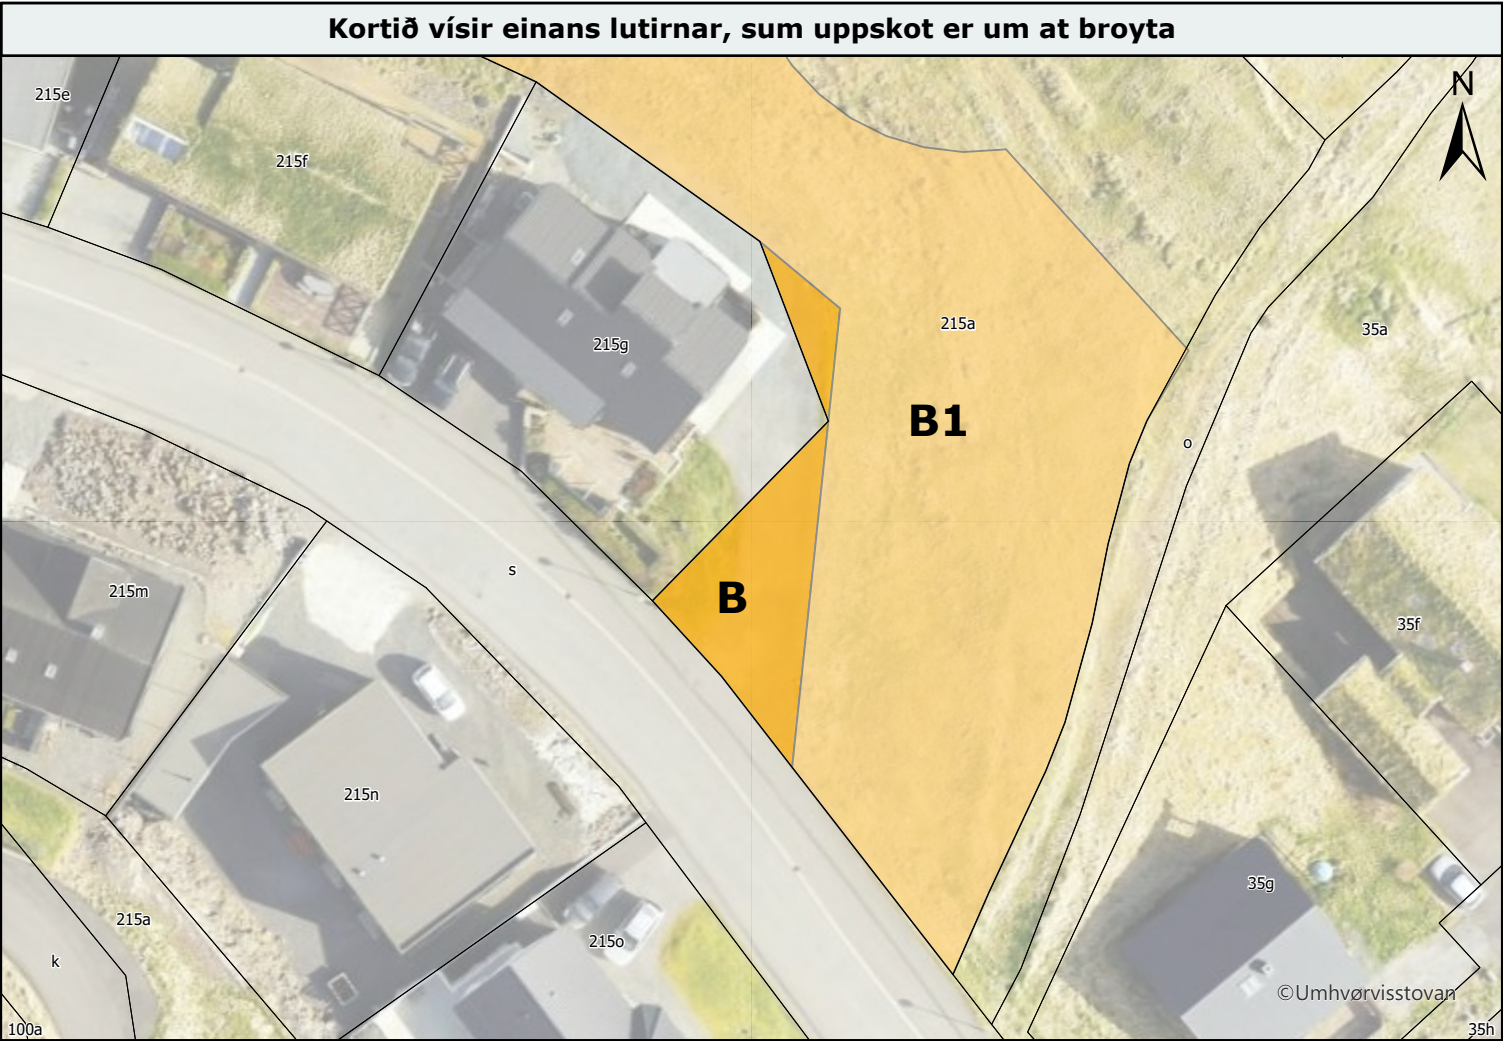


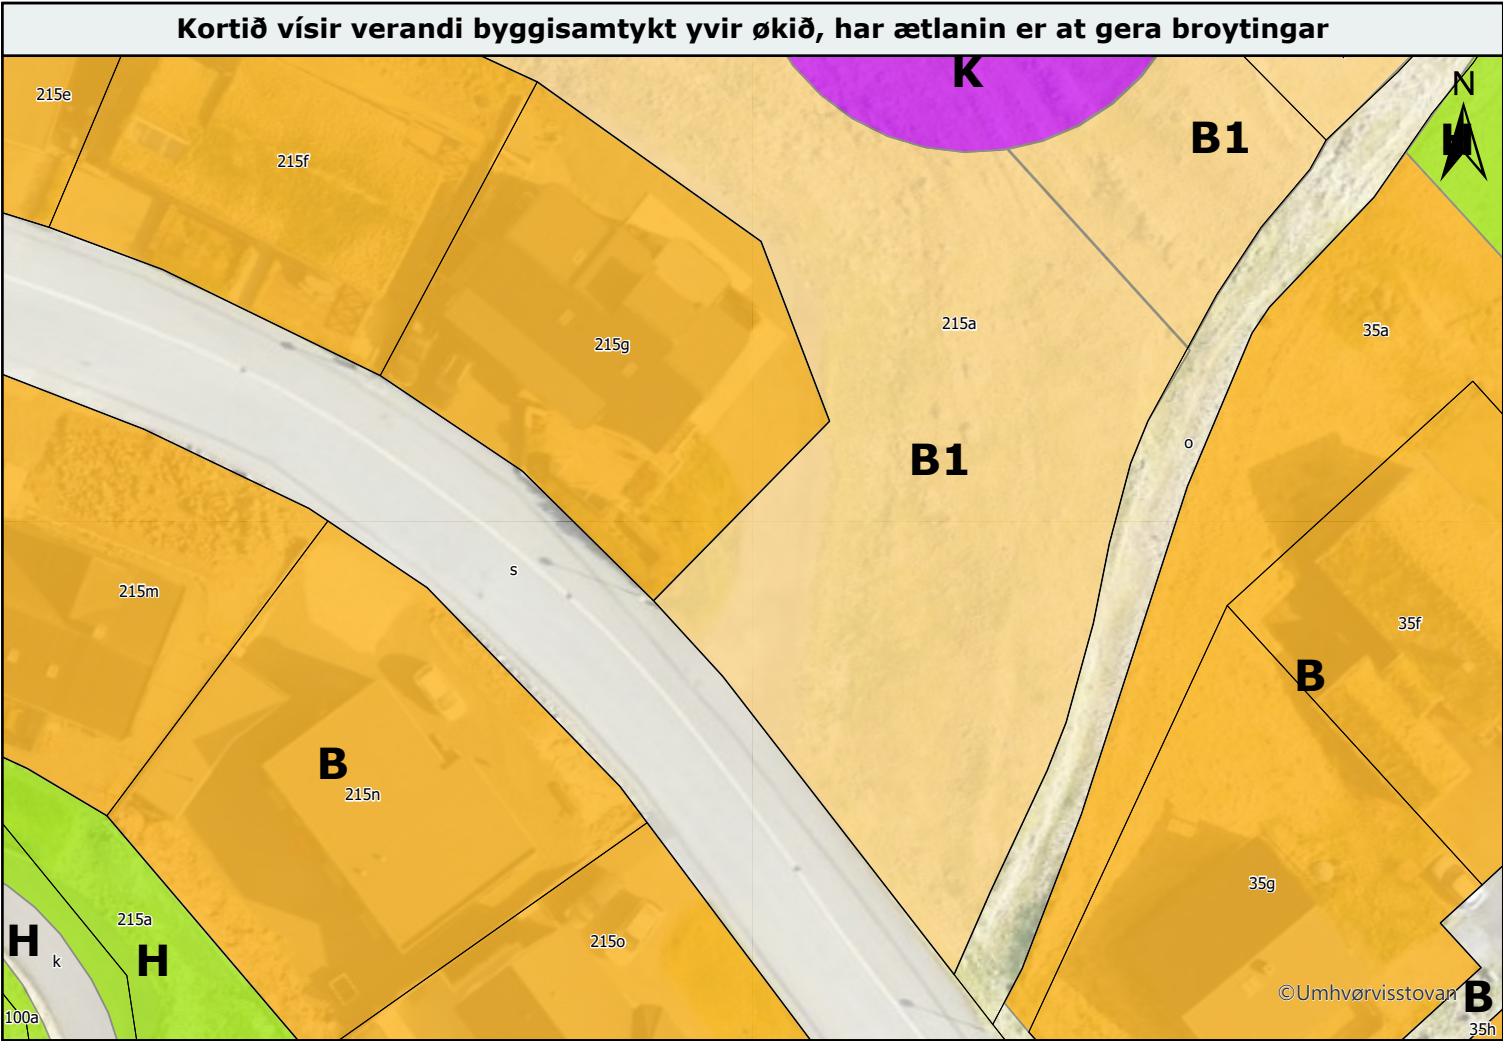

Eysturkommuna - Byggisamtykt

Í sambandi við at Eysturkommuna ætlar at víðka um øki "B, Bústaðarendamál" við matrikul 215g í Syðrugøtu, verða broytingar framdar í býarplanin í almennu byggisamtyktini.

Ætlanin er um at broyta part av matr. nr. 215a í Syðrugøtu frá "B1, Alternativ íbúðarbygging" til "B, Bústaðarendamál".

Framløgán av omanfyri nevndu broyting av býarplaninum í Syðrugøtu, verður frá 11. november 2024 til 4. desember 2024, á www.eystur.fo og í móttøkuni í býráðshúsinum, Oyran 2, 512 Norðragøta.

Møgulig mótmæli og/ella broytingaruppskot skulu skrivliga vera kommunuskrivstovuni í hendi, í seinasta lagi 27. desember 2024.

Kortið í ovasta vinstra horni vísir økið, sum uppskotið er um at broyta. Kortið í ovasta høgra horni vísir einans lutirnar, sum uppskotið er um at broyta. Á kortinum í niðasta vinstra horni sæst hvussu byggisamtyktin sær út eftir broytingina.

GG: Øll økir, ið ikki eru lýst í teknlýsingini eru sambært byggisamtyktini "J: Landbúnaðarøki".

Teknlýsing

- Matriklar
- Byggisamtykt
 - B, Bústaðarendmál
 - B1, Alternativ íbúðarbygging
 - H, Frílandi
 - K, Fornminni

Eysturkommuna

munin

Mál: 2012049
Lutfall: 1:500
Dagfesting: 17-10-2024
Uppsett: Búi Persson Dalsgarð, Munin

Lutfall: 1:25.000

0 5 10 20 m