
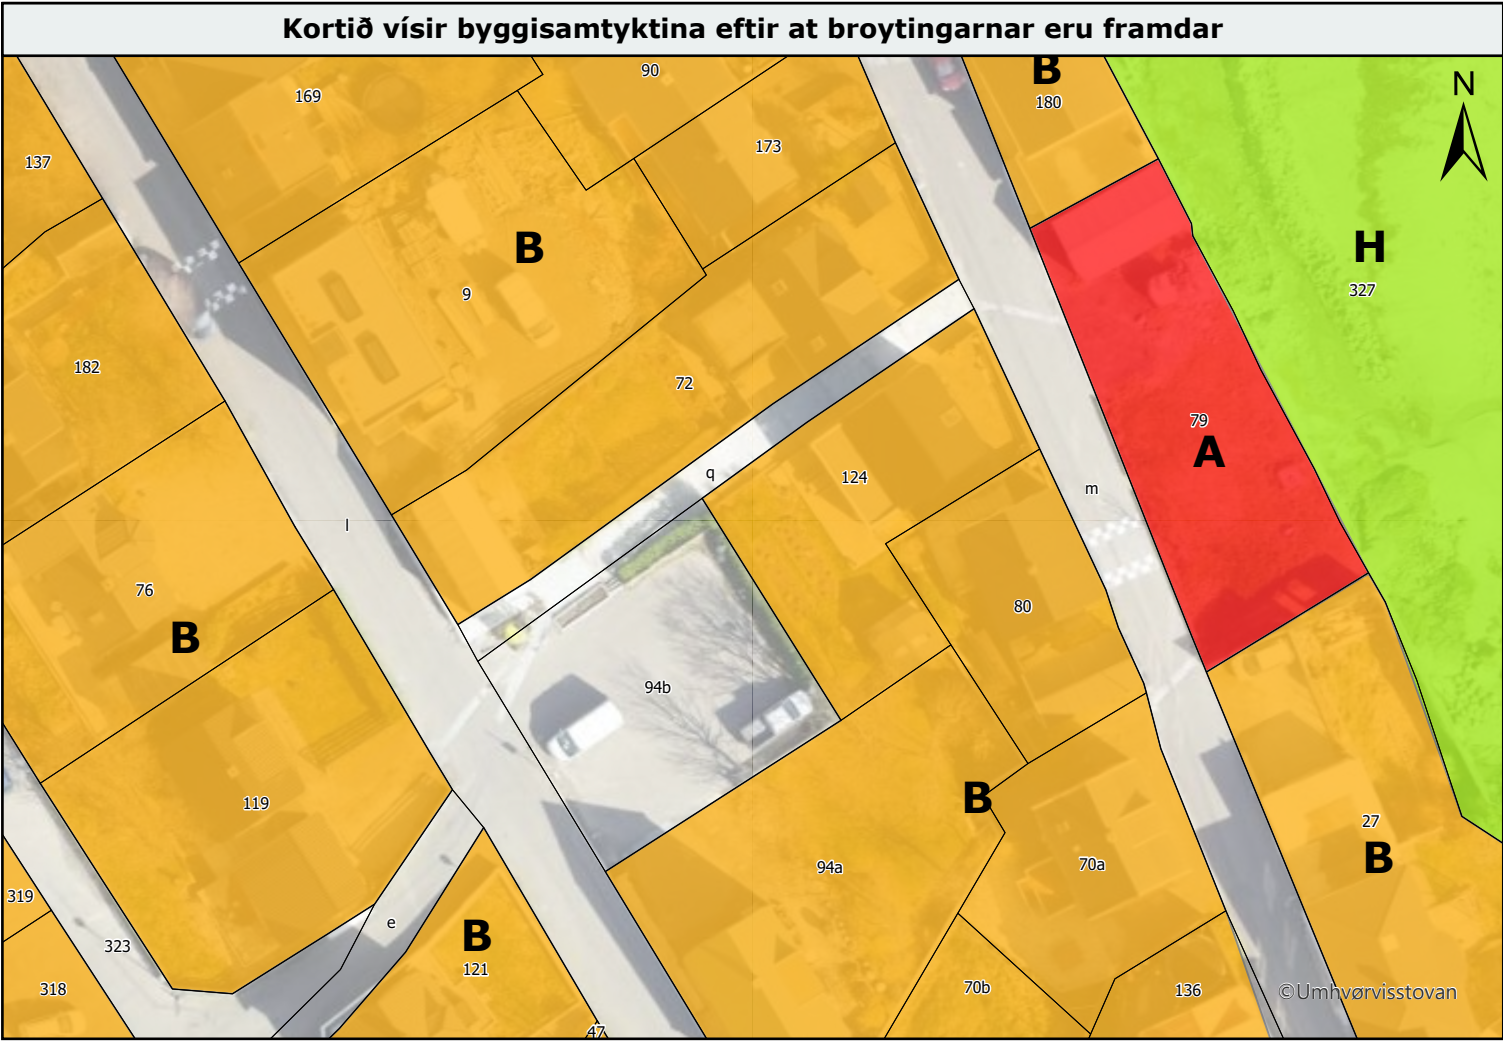
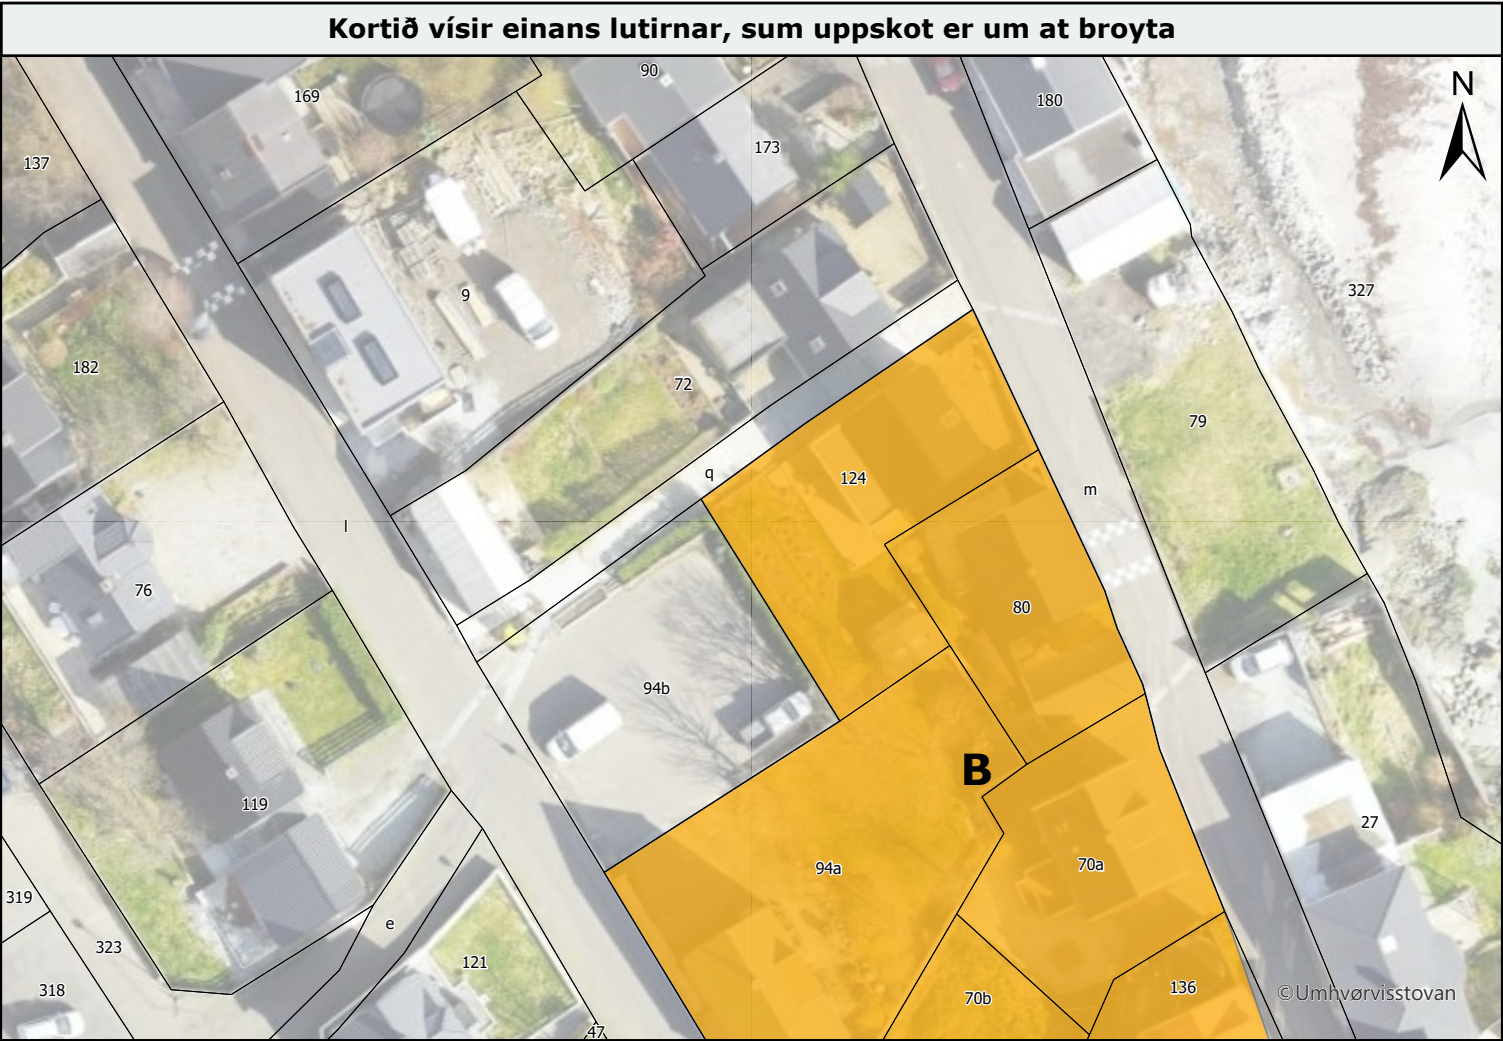


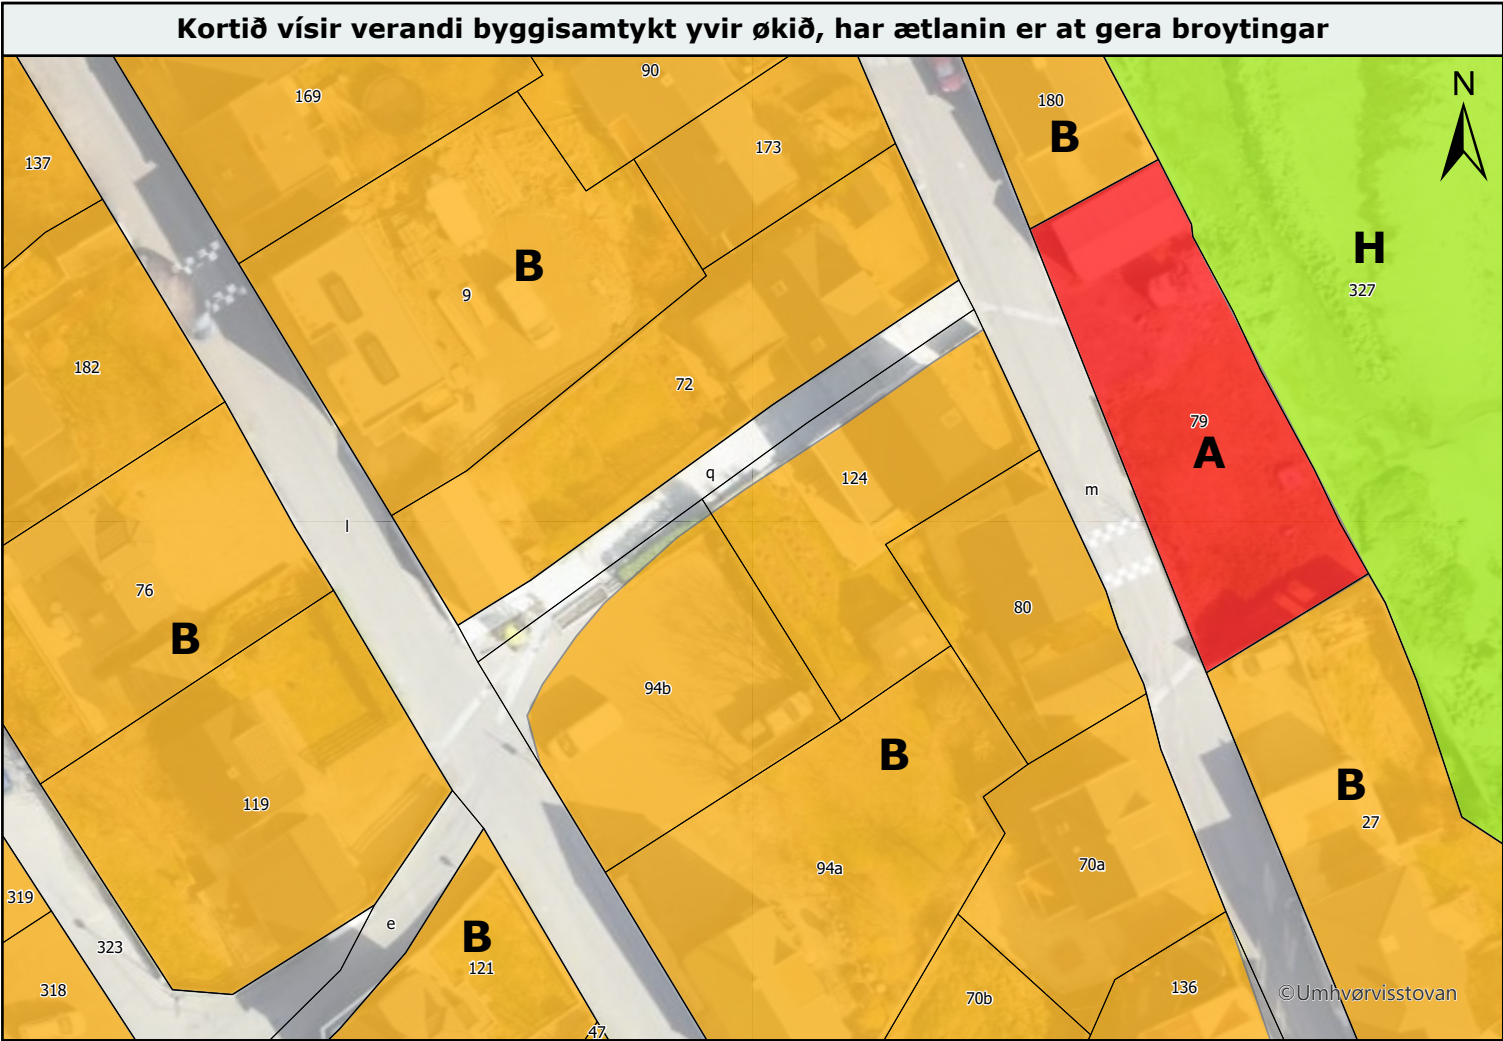

**Eysturkommuna - Byggisamtykt**

Í sambandi við at Eysturkommuna ætlar at tillaga øki "B, Bústaðarendamál" á matrikul 94b og 124 í Syðrugøtu, verða broytingar framdar í býarplanin í almennu byggisamtyktini.

Framløgán av omanfyri nevndu broyting av býarplaninum í Syðrugøtu, verður frá 11. november 2024 til 4. desember 2024, á [www.eystur.fo](http://www.eystur.fo) og í móttøkuni í býráðshúsinum, Oyran 2, 512 Norðragøta.

Møgulig mótmæli og/ella broytingaruppskot skulu skrivliga vera kommunuskrivstovuni í hendi, í seinasta lagi 27. desember 2024.

Kortið í ovasta vinstra horni vísir økið, sum uppskotið er um at broyta. Kortið í ovasta høgra horni vísir einans lutirnar, sum uppskotið er um at broyta. Á kortinum í niðasta vinstra horni sæst hvussu byggisamtyktin sær út eftir broytingina.

GG: Øll økir, ið ikki eru lýst í teknlýsingini eru sambært byggisamtyktini "J: Landbúnaðarøki".

**Teknlýsing**

- Matriklar
- Byggisamtykt
  - A, Miðstaðarendamál
  - B, Bústaðarendmál
  - H, Frílandi

**Eysturkommuna**

**munin**

Mál: 2012049  
Lutfall: 1:500  
Dagfesting: 17-10-2024  
Uppsett: Búi Persson Dalsgarð, Munin