
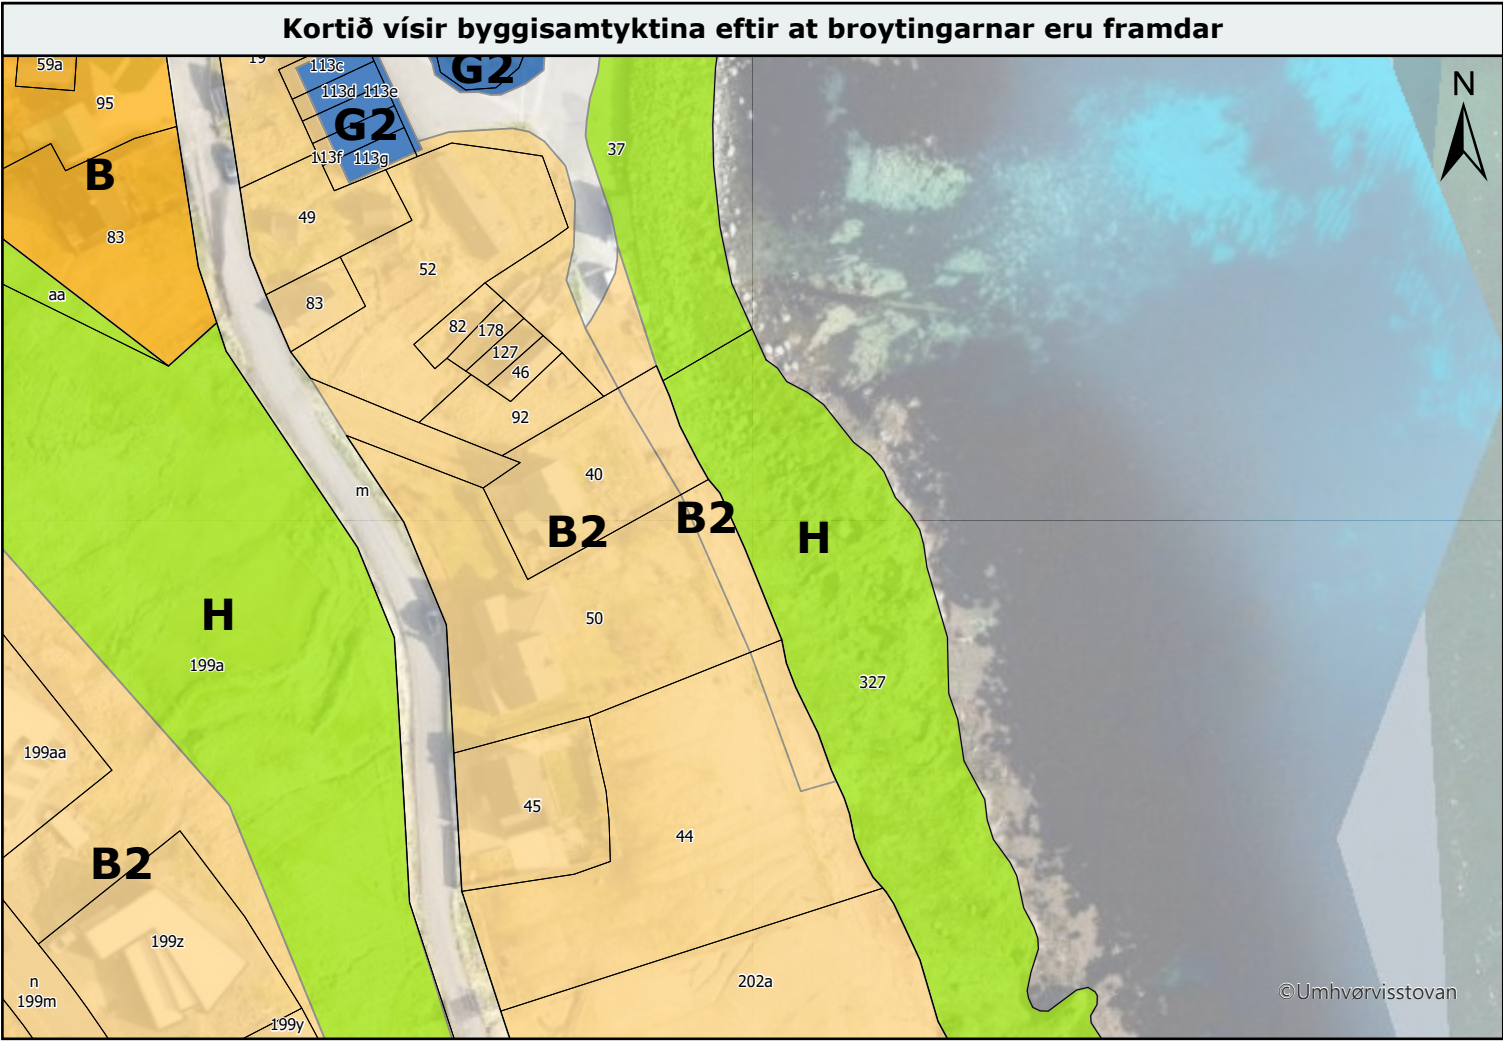
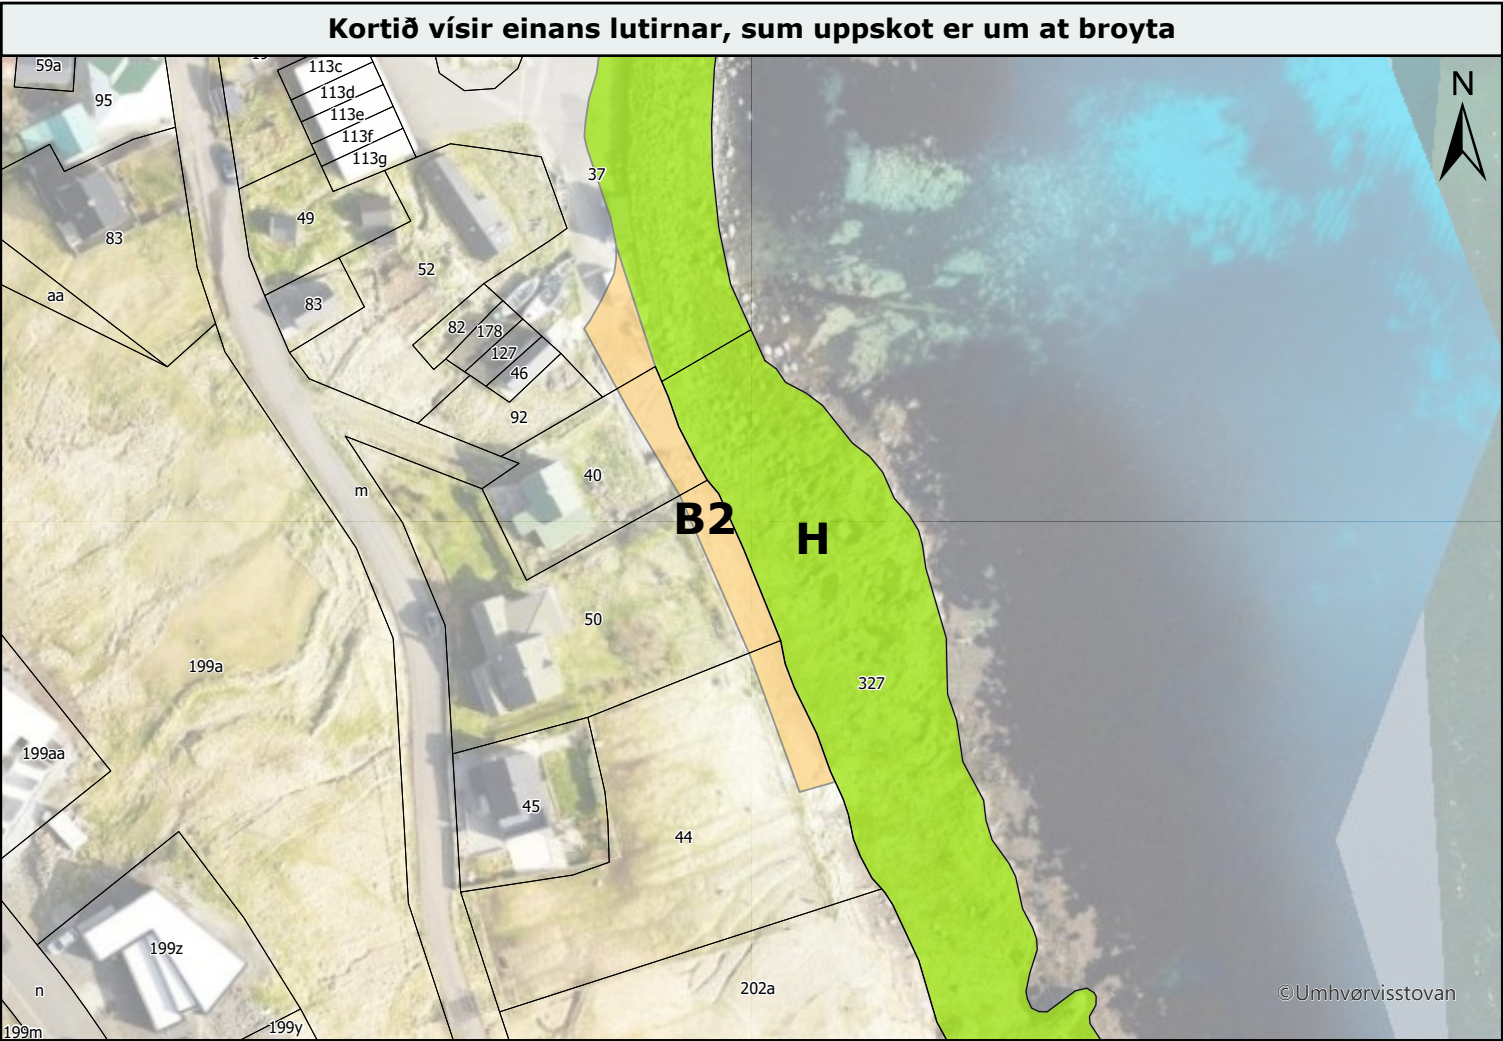


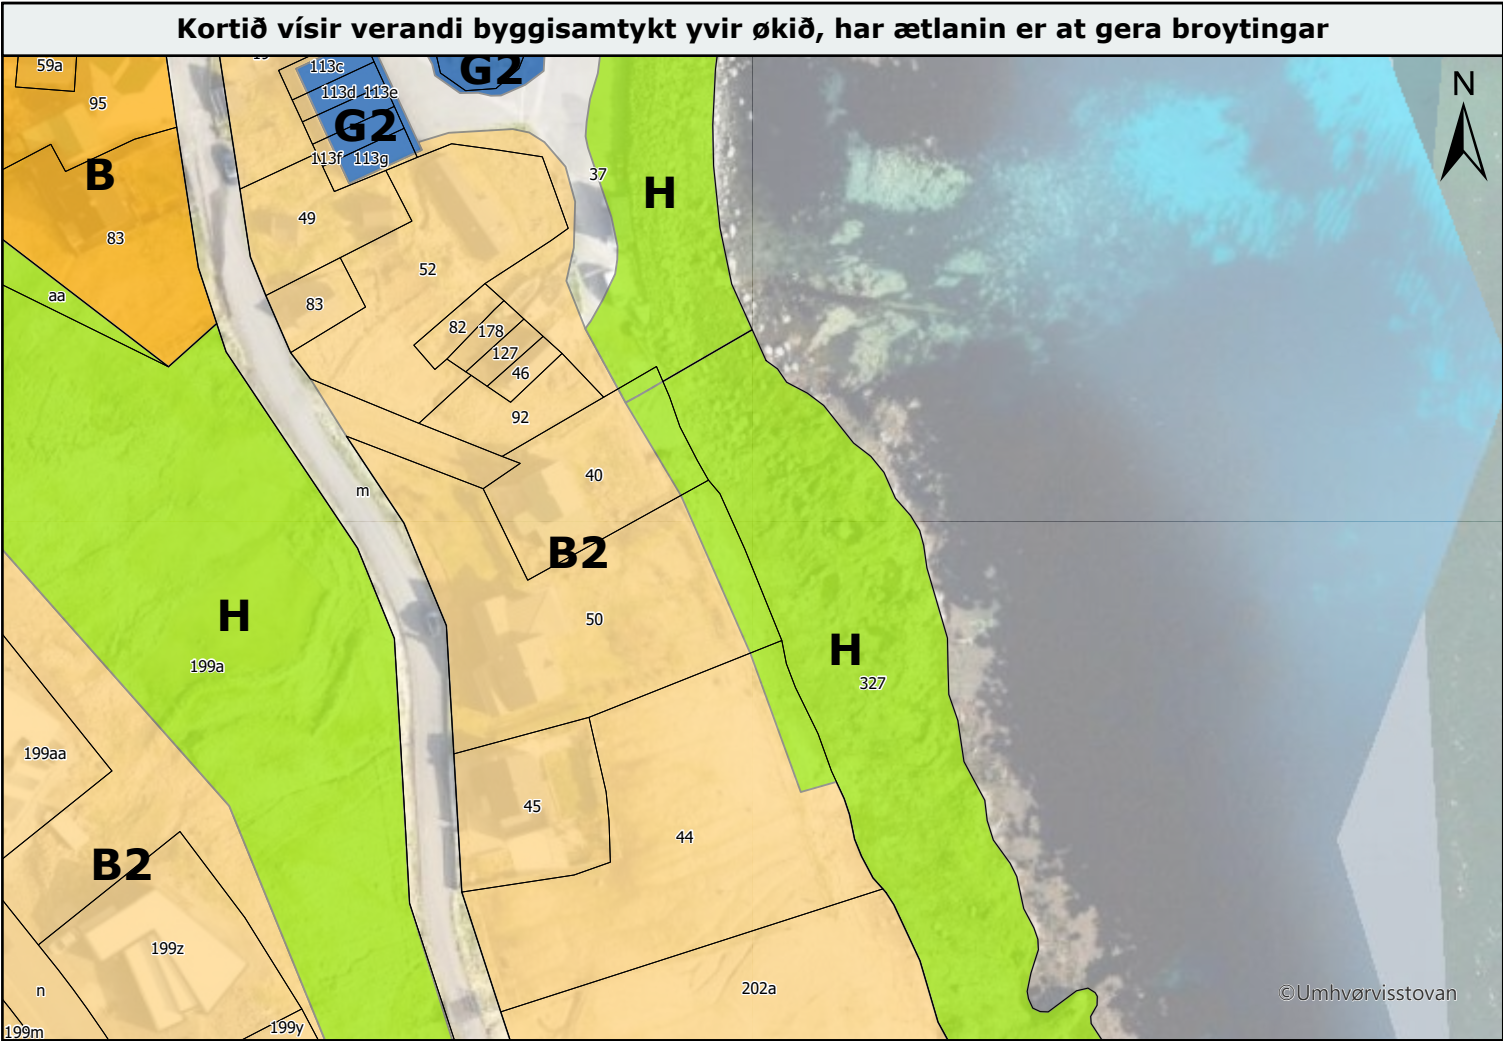

Eysturkommuna - Byggisamtykt

Í sambandi við at Eysturkommuna ætlar at víðka um øki "B2, Bústaðarøki við serstakari byggisamtykt" við fjøruna í Syðrugøtu, verða broytingar framdar í býarplanin í almennu byggisamtyktini.

Ætlanin er um at broyta part av matr. nr. 44, 50, 40 og 37 í Syðrugøtu frá "H, Frílandi" til "B2, Bústaðarøki við serstakari byggisamtykt".

Framløgán av omanfyri nevndu broyting av býarplaninum í Syðrugøtu, verður frá 11. november 2024 til 4. desember 2024, á www.eystur.fo og í móttøkuni í býráðshúsinum, Oyran 2, 512 Norðragøta.

Møgulig mótmæli og/ella broytingaruppskot skulu skrivliga vera kommunuskrivstovuni í hendi, í seinasta lagi 27. desember 2024.

Kortið í ovasta vinstra horni vísir økið, sum uppskotið er um at broyta. Kortið í ovasta høgra horni vísir einans lutirnar, sum uppskotið er um at broyta. Á kortinum í niðasta vinstra horni sæst hvussu byggisamtyktin sær út eftir broytingina.

GG: Øll økir, ið ikki eru lýst í teknlýsingini eru sambært byggisamtyktini "J: Landbúnaðarøki".

Eysturkommuna

MUNIN

Mál: 2012049
Lutfall: 1:1.000
Dagfesting: 17-10-2024
Uppsett: Búi Persson Dalsgarð, Munin

Teknlýsing

□ Matriklar

Byggisamtykt

- B, Bústaðarendmál
- B2, Bústaðarøki við serstakari byggisamtykt
- G2, Neysta- og vinnubygging
- H, Frílandi

Lutfall: 1:25.000

0 12,5 25 50 m