




Kortið vísir verandi byggisamtykt yvir ökið, har ætlanin er at gera broytingar

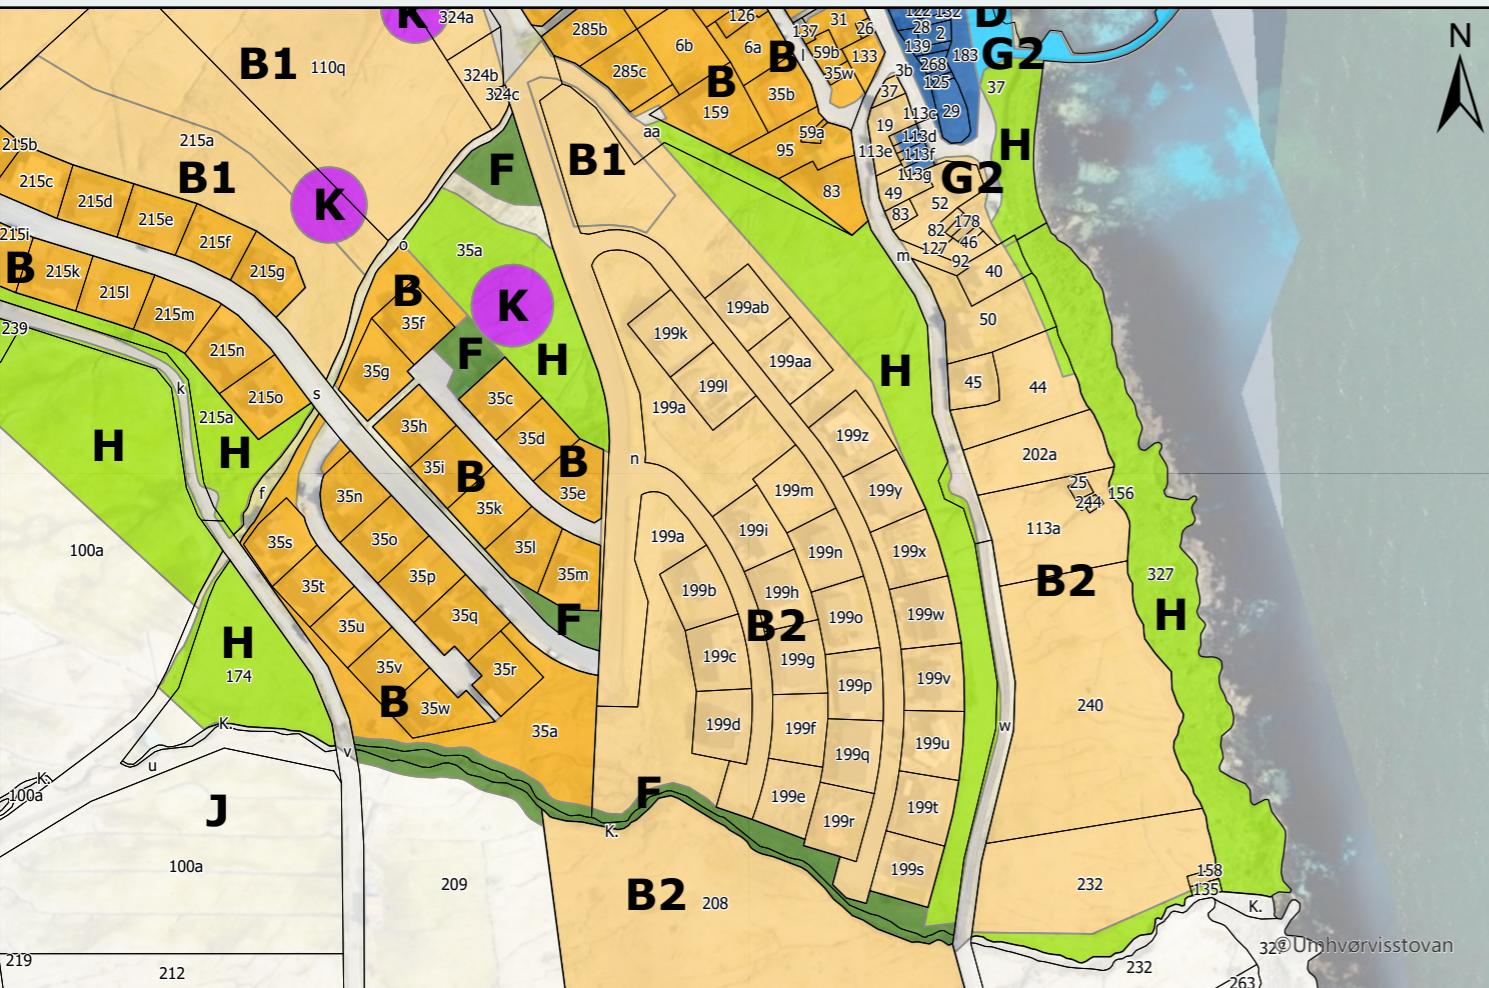


Kortið vísir einans lutirnar, sum uppskot er um at broyta

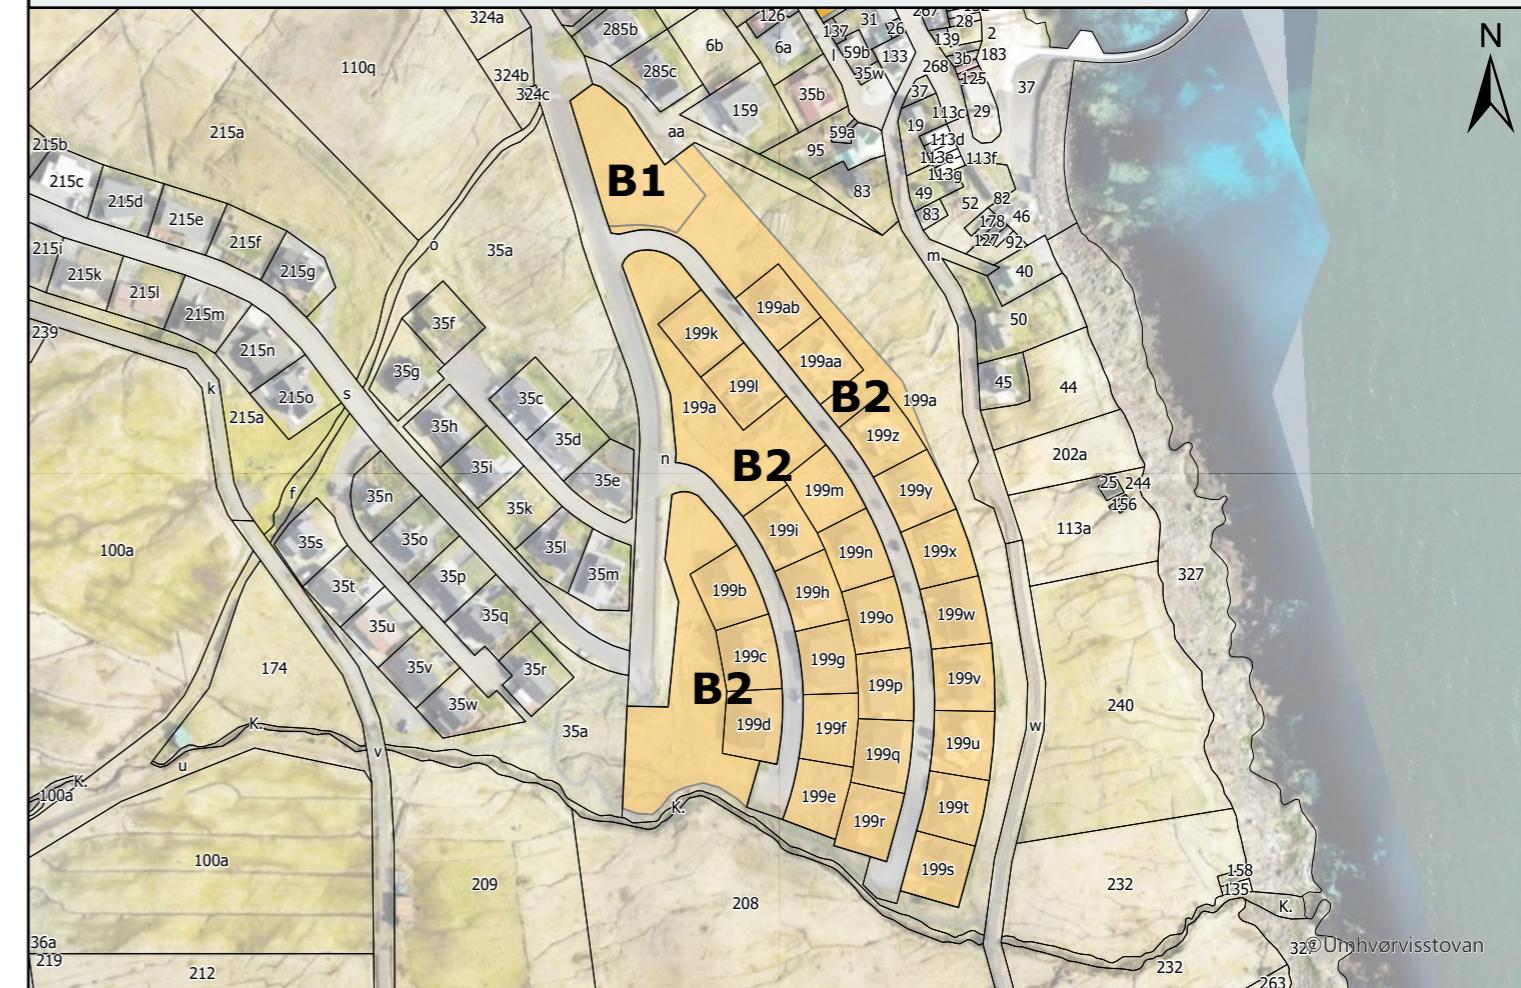

Kortið vísir byggisamtyktina eftir at broytingarnar eru framdar

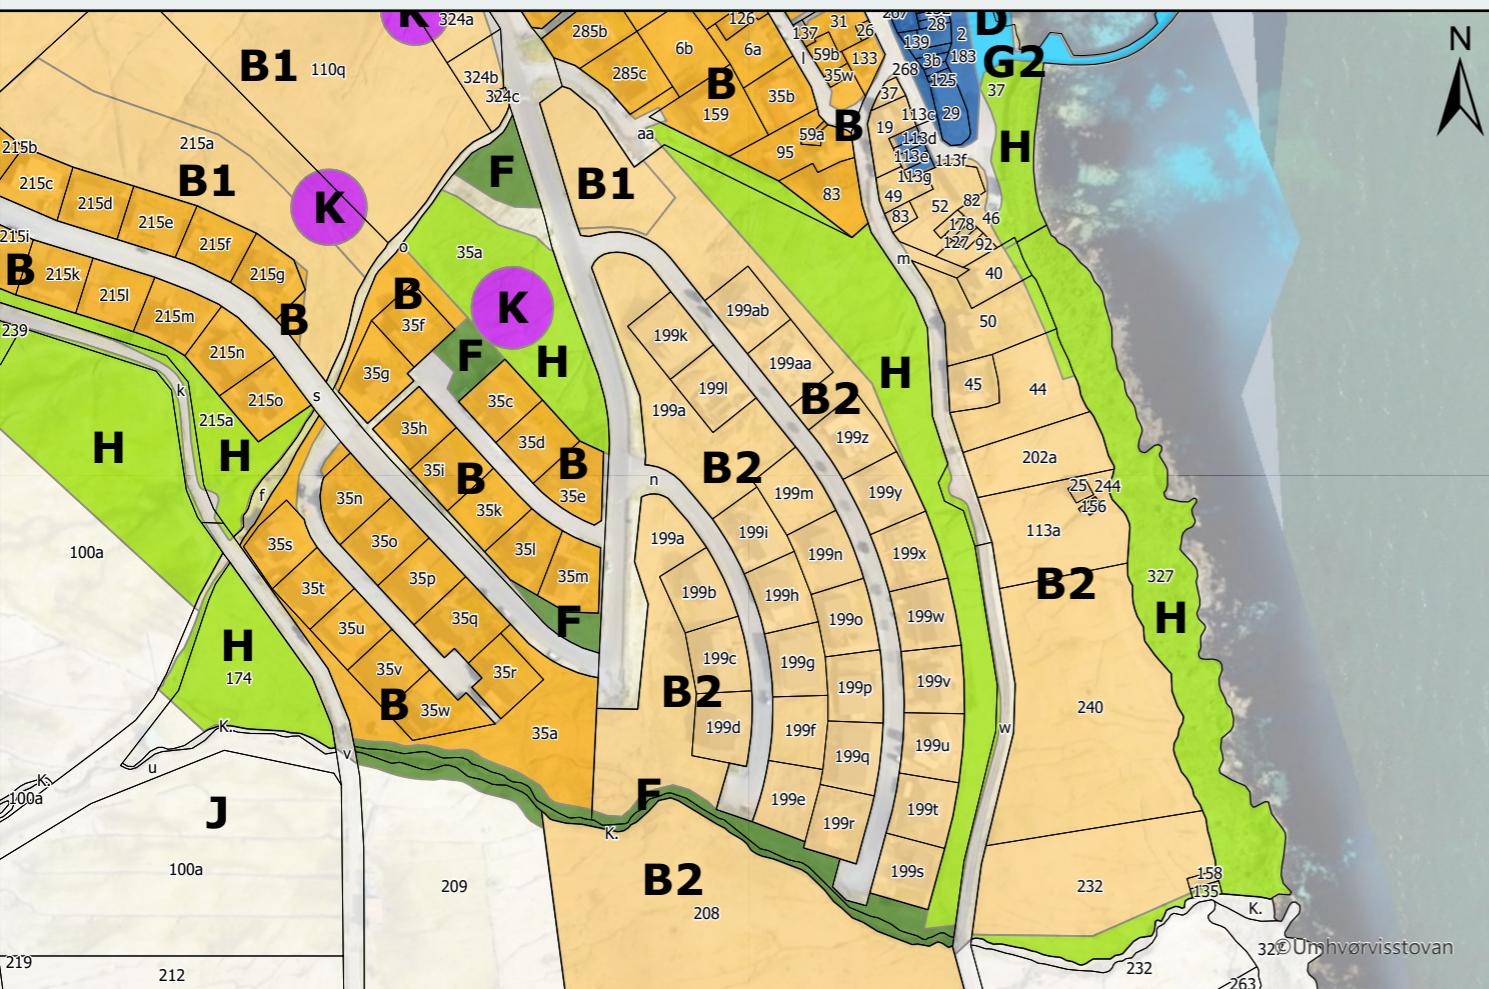

Eysturkommuna - Byggisamtykt

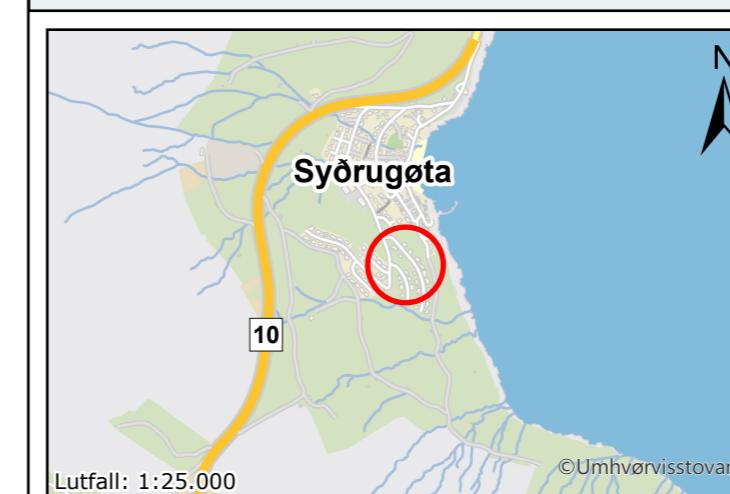

Í sambandi við at Eysturkommuna ætlar at tillaga öki "B2, Bústaðaröki við serstakari byggisamtykt" og "B1, Alternativ íbúðarbygging" við litra n. Í Syðrugötu, verða broytingar framdar í býarplanin í almennu byggisamtyktini.

Framlögjan av omanfyri nevndu broyting av býarplaninum í Syðrugötu, verður frá 11. november 2024 til 4. desember 2024, á www.eystur.fo og í móttökuni í býráðshúsinum, Oyran 2, 512 Norðragöta.

Mögulig mótmæli og/ella broytingaruppskot skulu skrívliga vera kommunuskrivistovuni í hendi, í seinasta lagi 27. desember 2024.

Kortið í ovasta vinstra horni vísir ökið, sum uppskotid er um at broyta. Kortið í ovasta högra horni vísir einans lutirnar, sum uppskotid er um at broyta. Á kortinum í niðasta vinstra horni sæst hvussu byggisamtyktin sær út eftir broytingina.

GG: Öll ökir, ið ikki eru lýst í teknlysingini eru sambært byggisamtyktini "J: Landbúnaðaröki".

Teknlysing

Matriklar

Byggisamtykt

- B, Bústaðarendmál
- B1, Alternativ íbúðarbygging
- B2, Bústaðaröki við serstakari byggisamtykt
- C1, Vinnu- og miðstaðarbygging
- D, Havnaøki
- F, Almenn frítíðar- og mentanaröki
- G2, Neysta- og vinnubygging
- H, Frílendi
- J, Landbúnaðaröki
- K, Fornminni



Mál: 2012049
Lutfall: 1:3.000
Dagfesting: 17-10-2024
Uppsett: Búi Persson Dalsgarð, Munin

0 37,5 75 150 m