
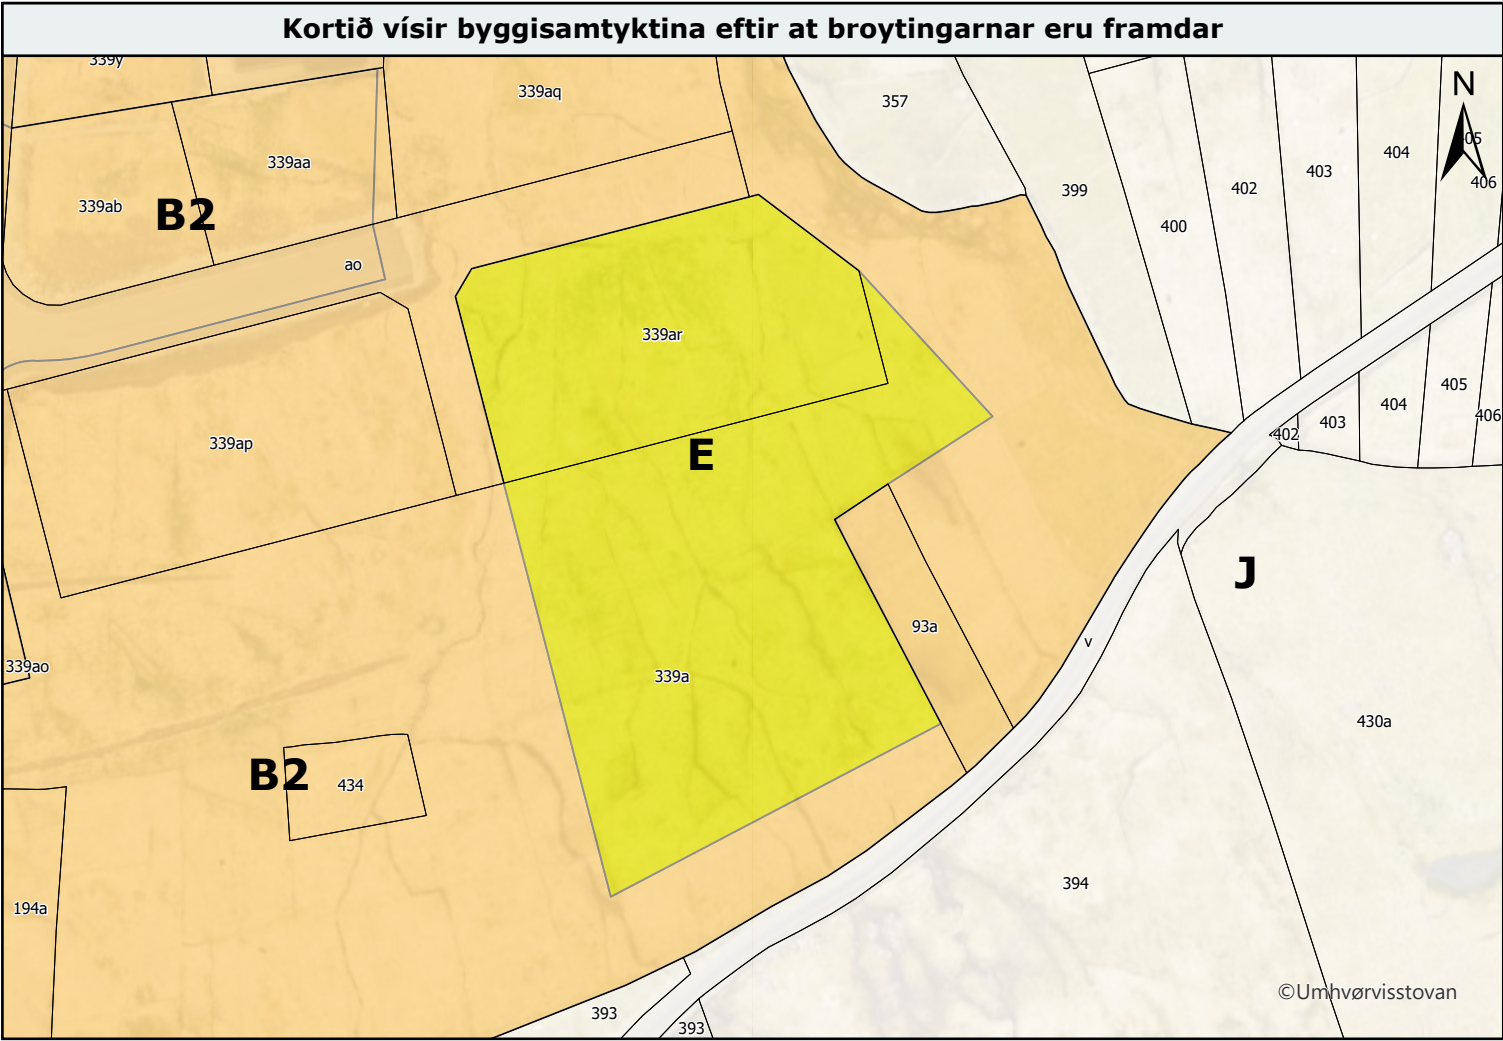
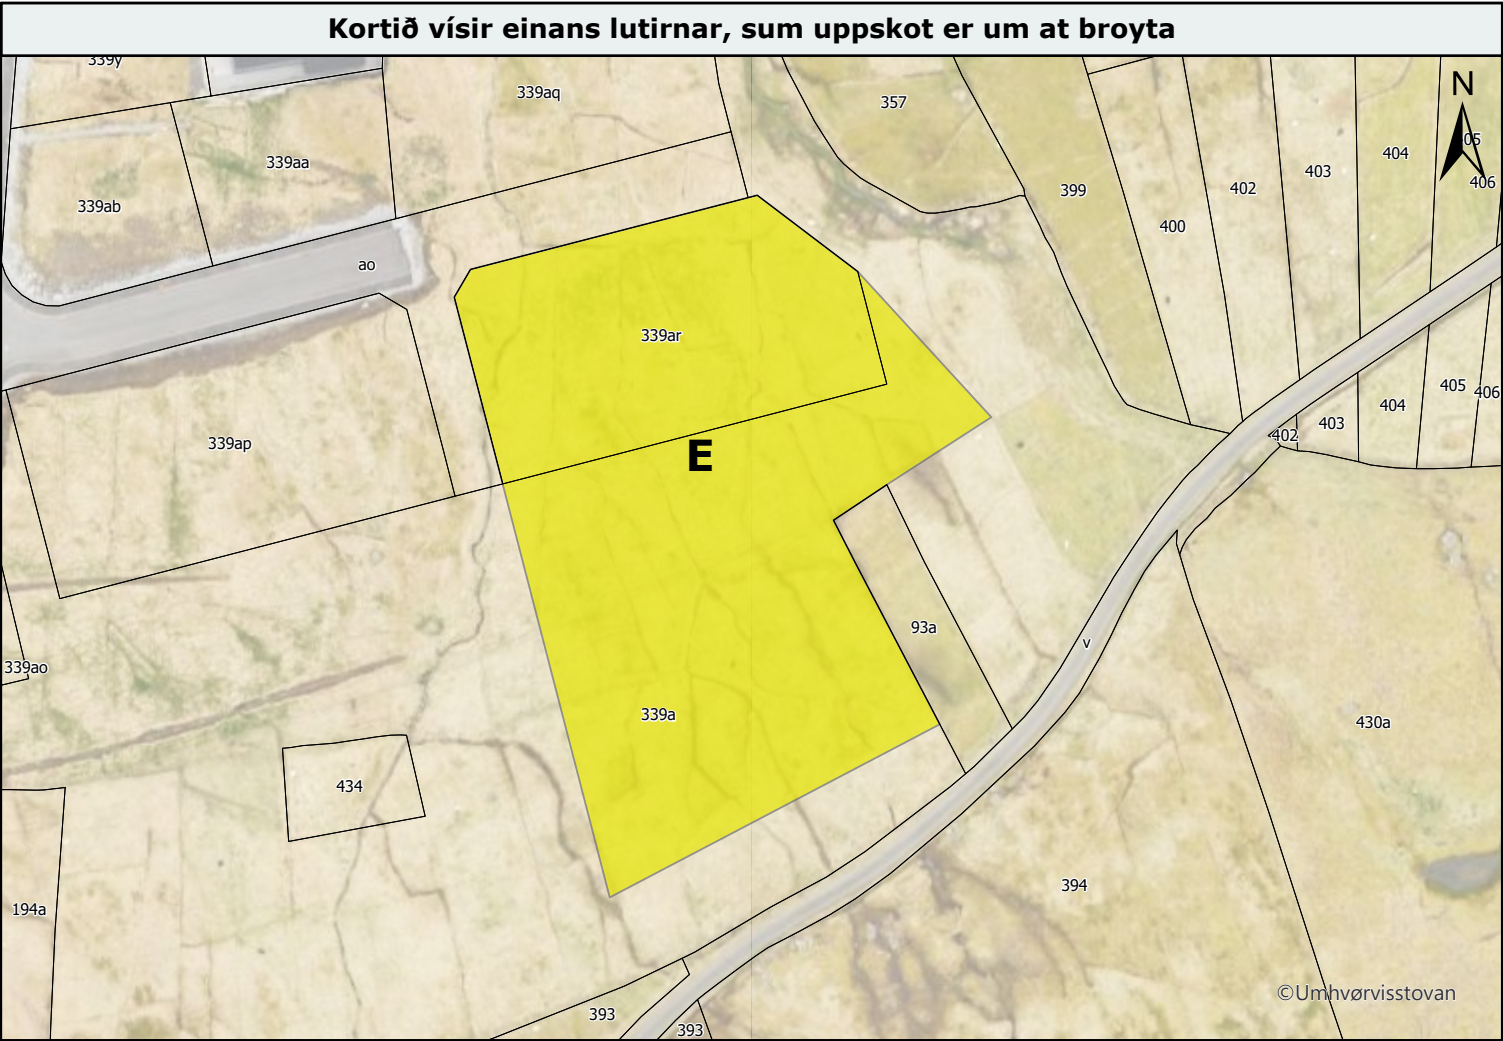


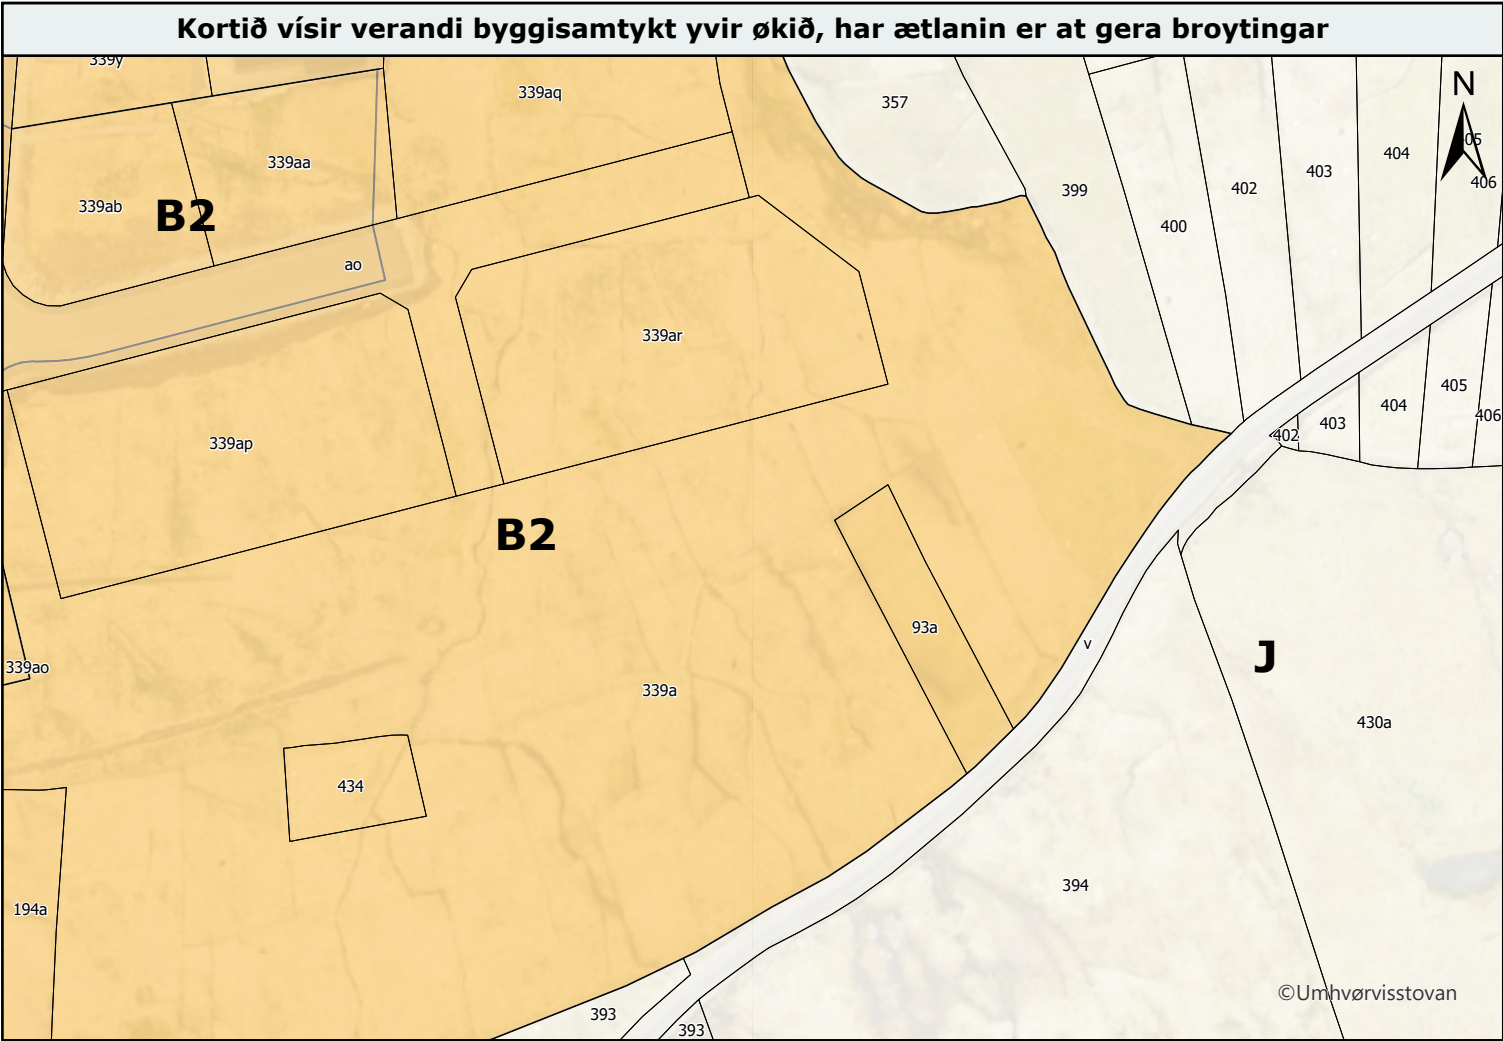

Eysturkommuna - Byggisamtykt

Í sambandi við at Eysturkommuna ætlar at broyta byggisamtyktina í Leirvík, verða broytingar framdar í býarplanin í almennu byggisamtyktini.

Ætlanin er at broyta matr. nr. 339ar og part av matr. nr. 339a í Leirvík frá "B2, Bústaðarøki við serstakari byggisamtykt" til "E, Almennir Stovnar".

Framløgán av omanfyri nevndu broyting av býarplaninum í Leirvík, verður frá 17. mars 2025 til 28. apríl 2025, á www.eystur.fo og í móttøkuni í býráðshúsinum, Oyran 2, 512 Norðragøta.

Møgulig mótmæli og/ella broytingaruppskot skulu skrivliga vera kommunuskrivstovuni í hendi, í seinasta lagi 28. apríl 2025.

Kortið í ovasta vinstra horni vísir økið, sum uppskotið er um at broyta. Kortið í ovasta høgra horni vísir einans lutirnar, sum uppskotið er um at broyta. Á kortinum í niðasta vinstra horni sæst hvussu byggisamtyktin sær út eftir broytingina.

GG: Øll økir, ið ikki eru lýst í teknlýsingini eru sambært byggisamtyktini "J, Landbúnaðarøki".

Eysturkommuna

munin

Mál: 2012049
Lutfall: 1:1.000
Dagfesting: 12-03-2025
Uppsett: Búi Persson Dalsgarð, Munin

Lutfall: 1:25.000

Teknlýsing

- Matriklar
- Byggisamtykt
 - B2, Bústaðarøki við serstakari byggisamtykt
 - E, Almennir Stovnar
 - J, Landbúnaðarøki

0 12,5 25 50 m