
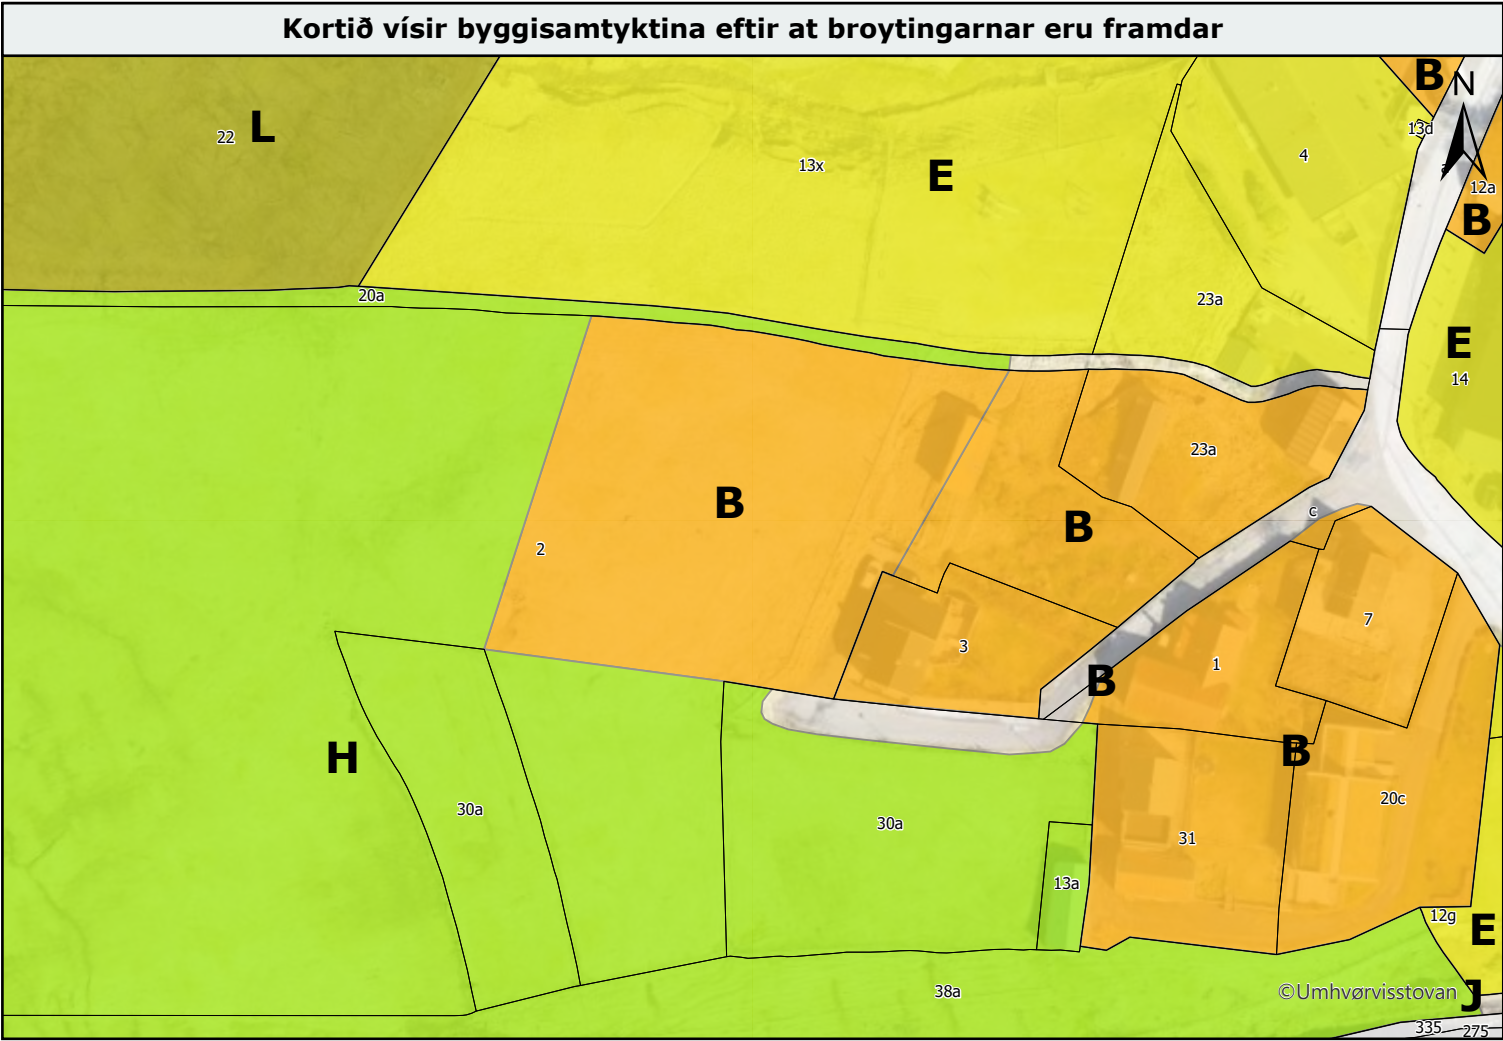
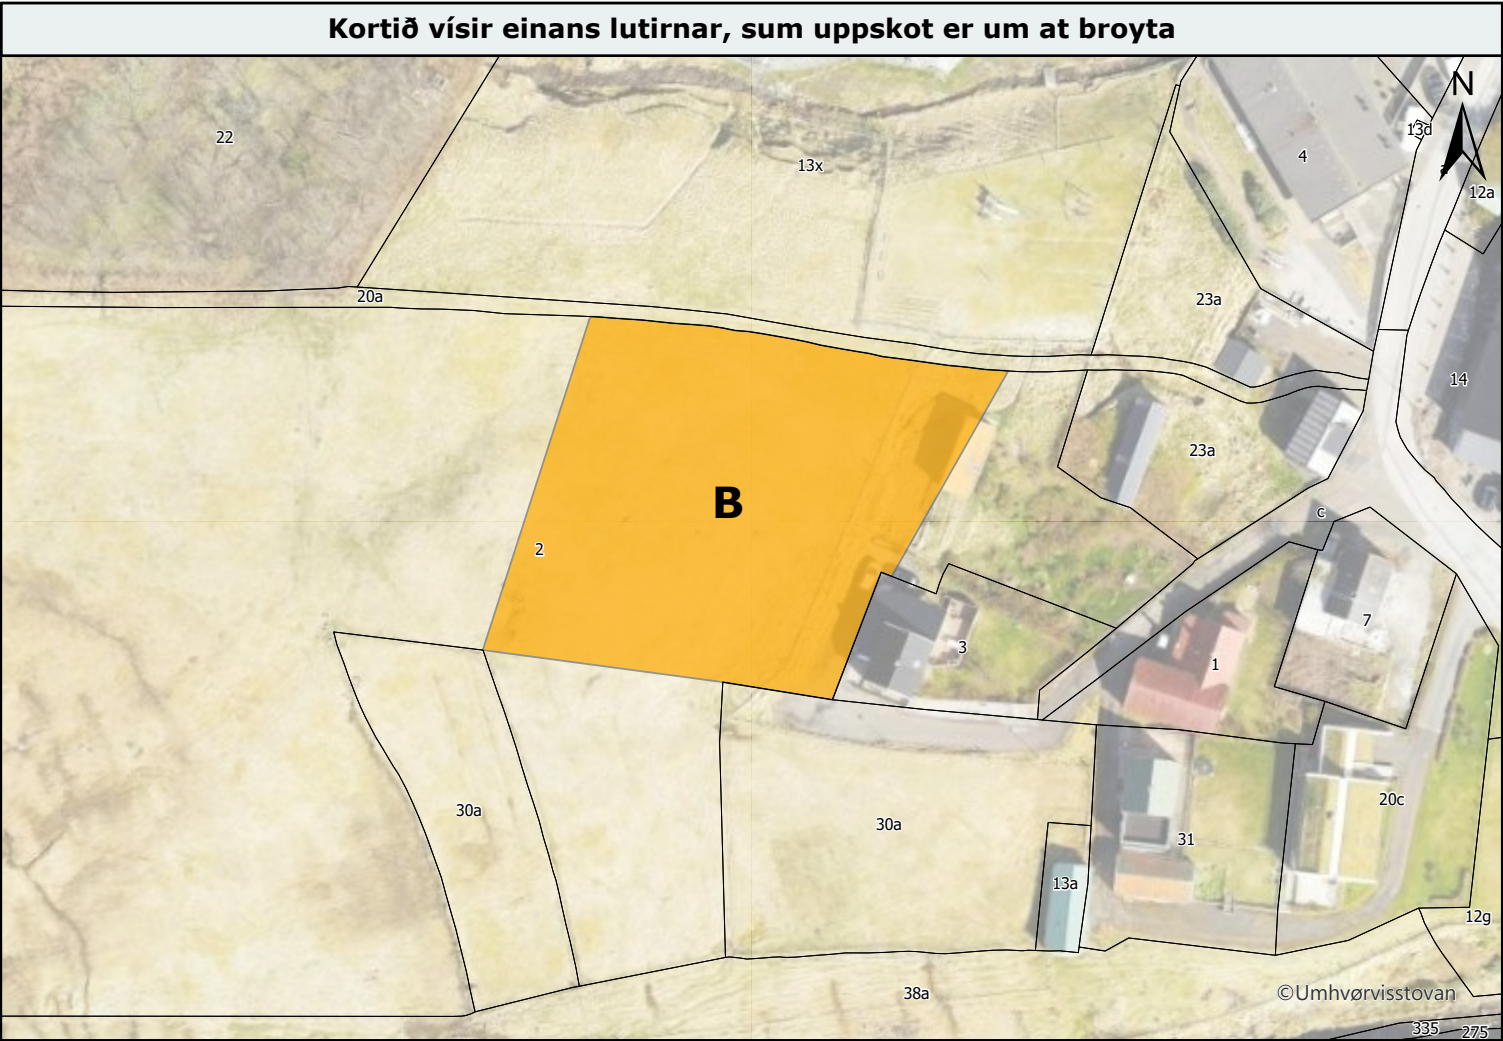


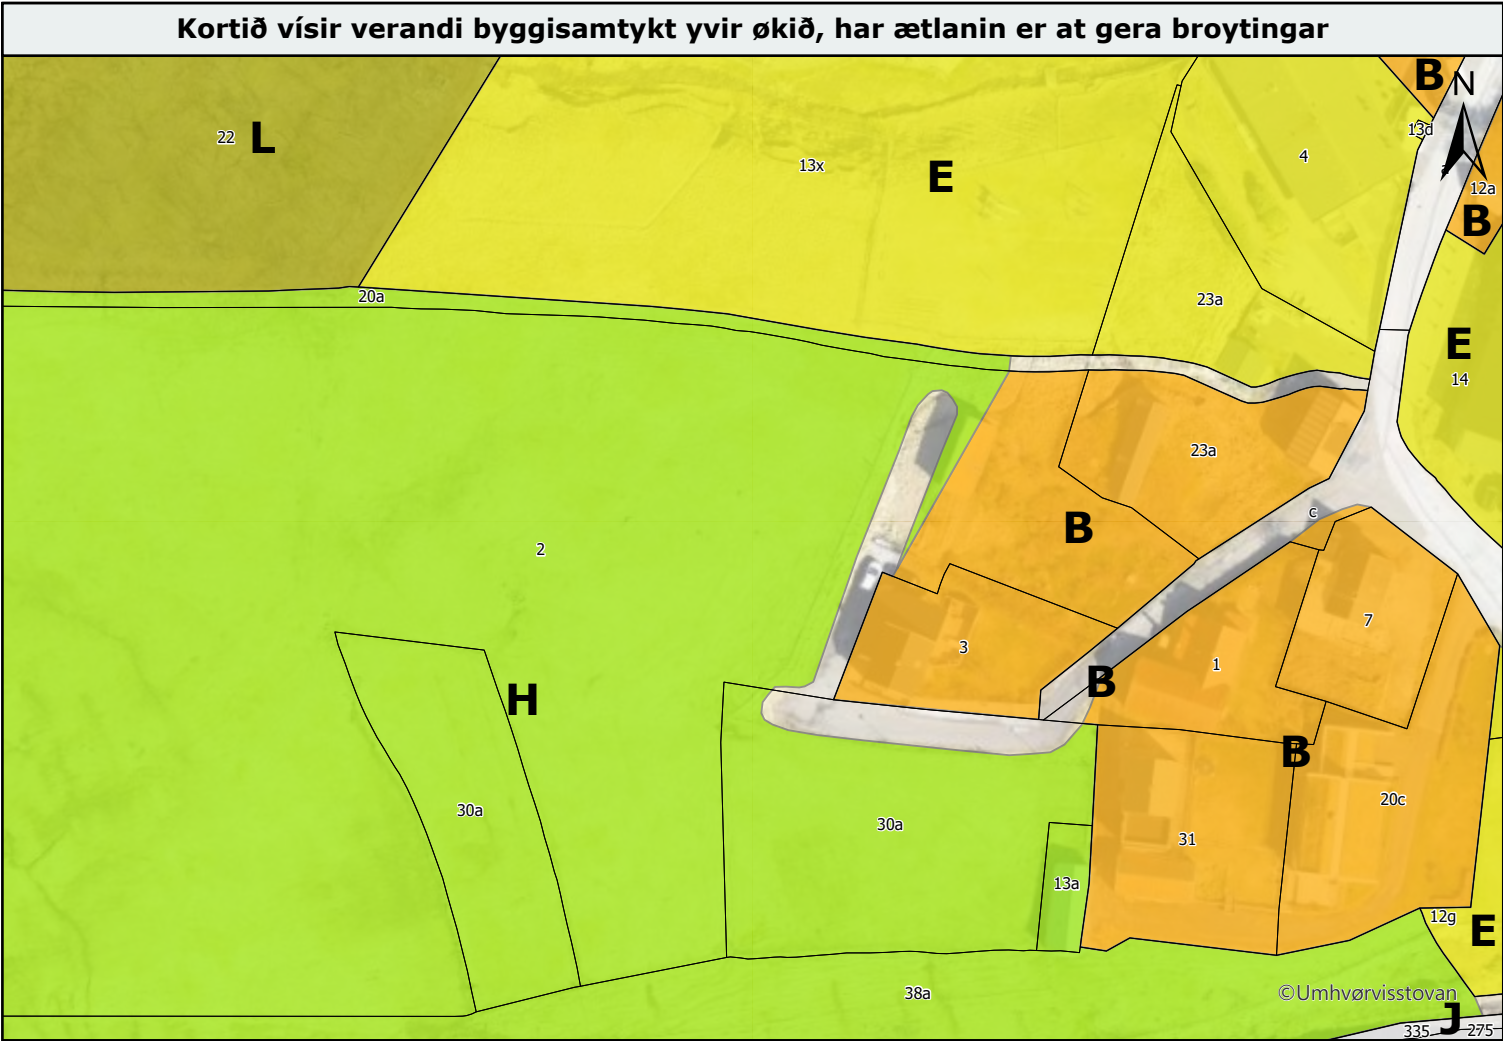

Eysturkommuna - Byggisamtykt

Í sambandi við at Eysturkommuna ætlar at broyta byggisamtyktina á matrikul 2 við Gøtugjógv, verða broytingar framdar í býarplanin í almennu byggisamtyktini.

Ætlanin er um at broyta part av matr. nr. 2 við Gøtugjógv frá "H, Frílandi" til "B, Bústaðarendamál".

Framløgán av omanfyri nevndu broyting av býarplaninum við Gøtugjógv, verður frá 24. november 2025 til 15. desember 2025, á www.eystur.fo og í móttøkuni í býráðshúsinum, Oyran 2, 512 Norðragøta.

Møgulig mótmæli og/ella broytingaruppskot skulu skrivliga vera kommunuskrivstovuni í hendi, í seinasta lagi 7. januar 2026.

Kortið í ovasta vinstra horni vísir økið, sum uppskotið er um at broyta. Kortið í ovasta høgra horni vísir einans lutirnar, sum uppskotið er um at broyta. Á kortinum í niðasta vinstra horni sæst hvussu byggisamtyktin sær út eftir broytingina.

GG: Øll økir, ið ikki eru lýst í teknlýsingini eru sambært byggisamtyktini "J: Landbúnaðarøki".

Teknlýsing

- Matriklar
- Byggisamtykt
 - B, Bústaðarendamál
 - E, Almennir Stovnar
 - H, Frílandi
 - J, Landbúnaðarøki
 - L, Viðalund

Eysturkommuna

munin

Mál: 2012049
Lutfall: 1:1.000
Dagfesting: 13-12-2024
Uppsett: Búi Persson Dalsgarð, Munin

Lutfall: 1:25.000

Syðrugøta

Gøtugjógv

10

0 12,5 25 50 m